



潭州会展中心

局部装饰改造方案

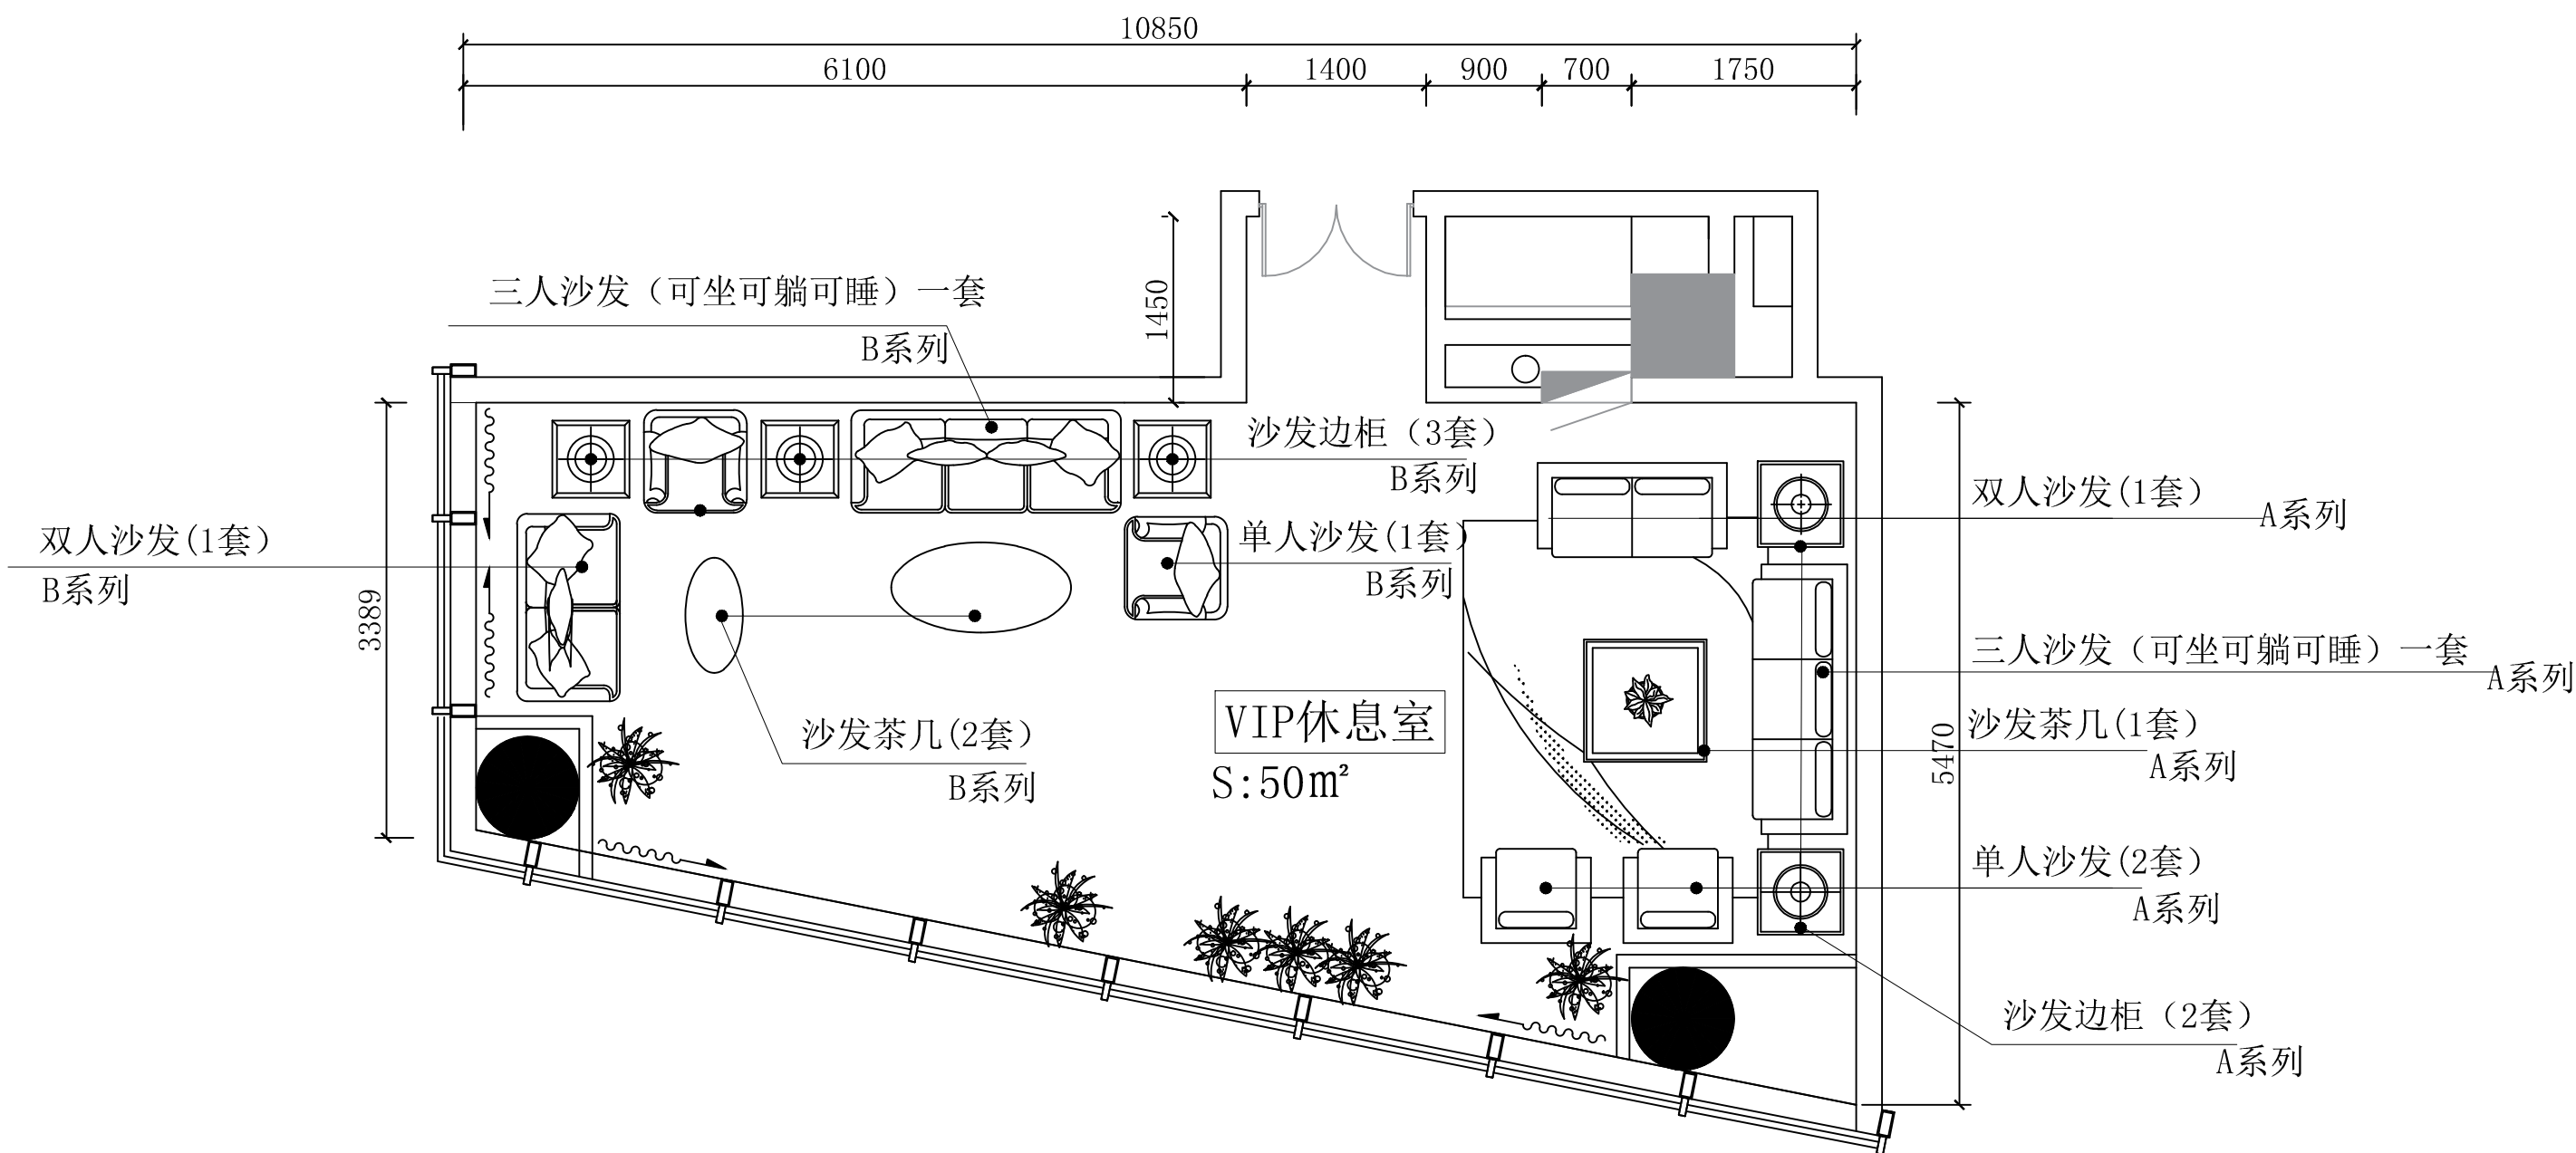

VIP休息室 平面布置图

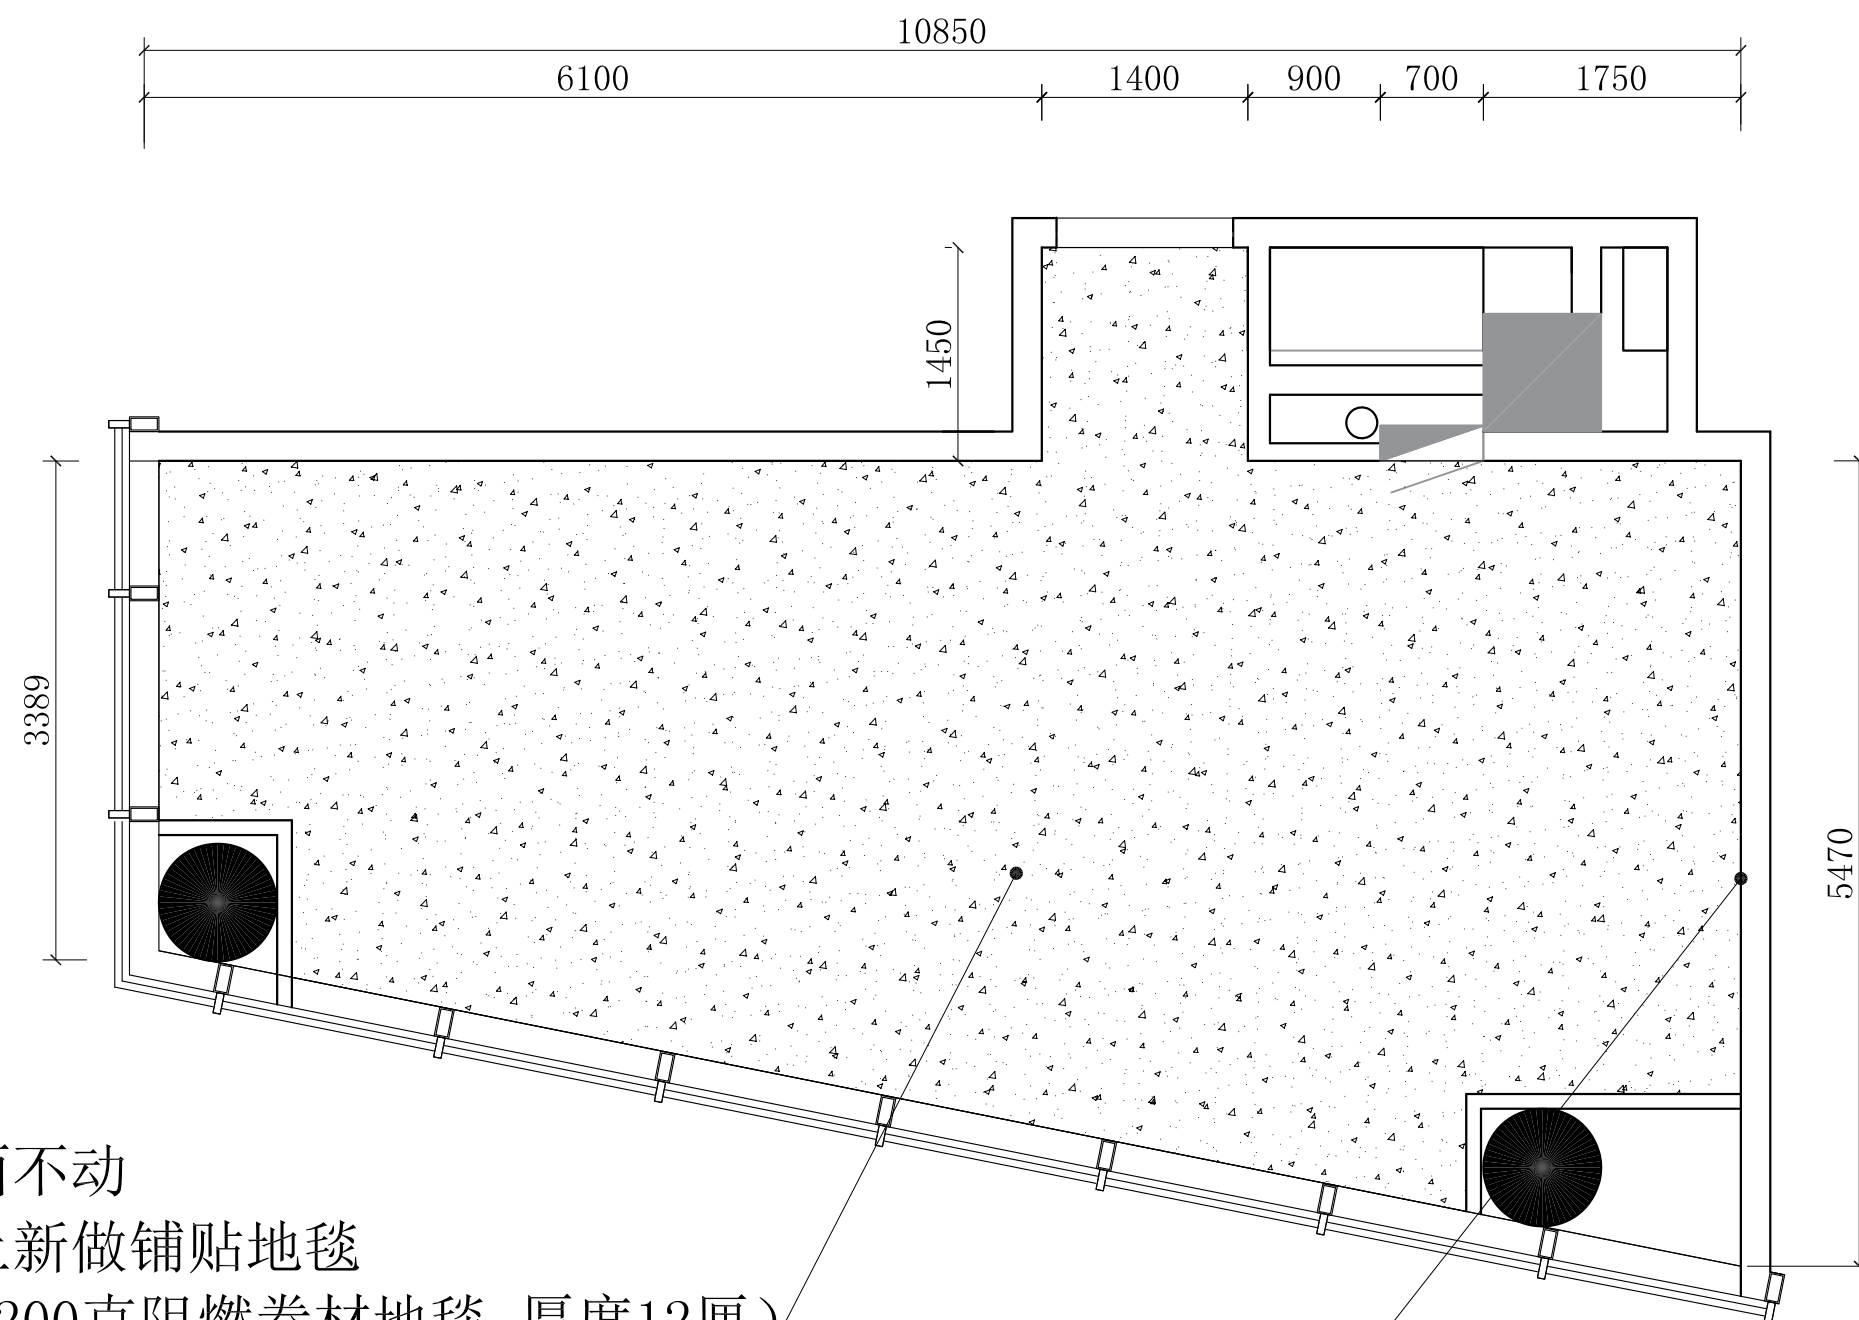

保持原有地面不动
在原有地砖上新做铺贴地毯
(尼龙66印花1200克阻燃卷材地毯 厚度12厘)

原有墙面踢脚线拆除
踢脚线 (铝合金踢脚线6-8公分高)


VIP休息室 地面铺贴图



VIP休息室 天花布置图


竹碳纤维阻燃12厘厚定制护墙板

木质房门修护及翻新

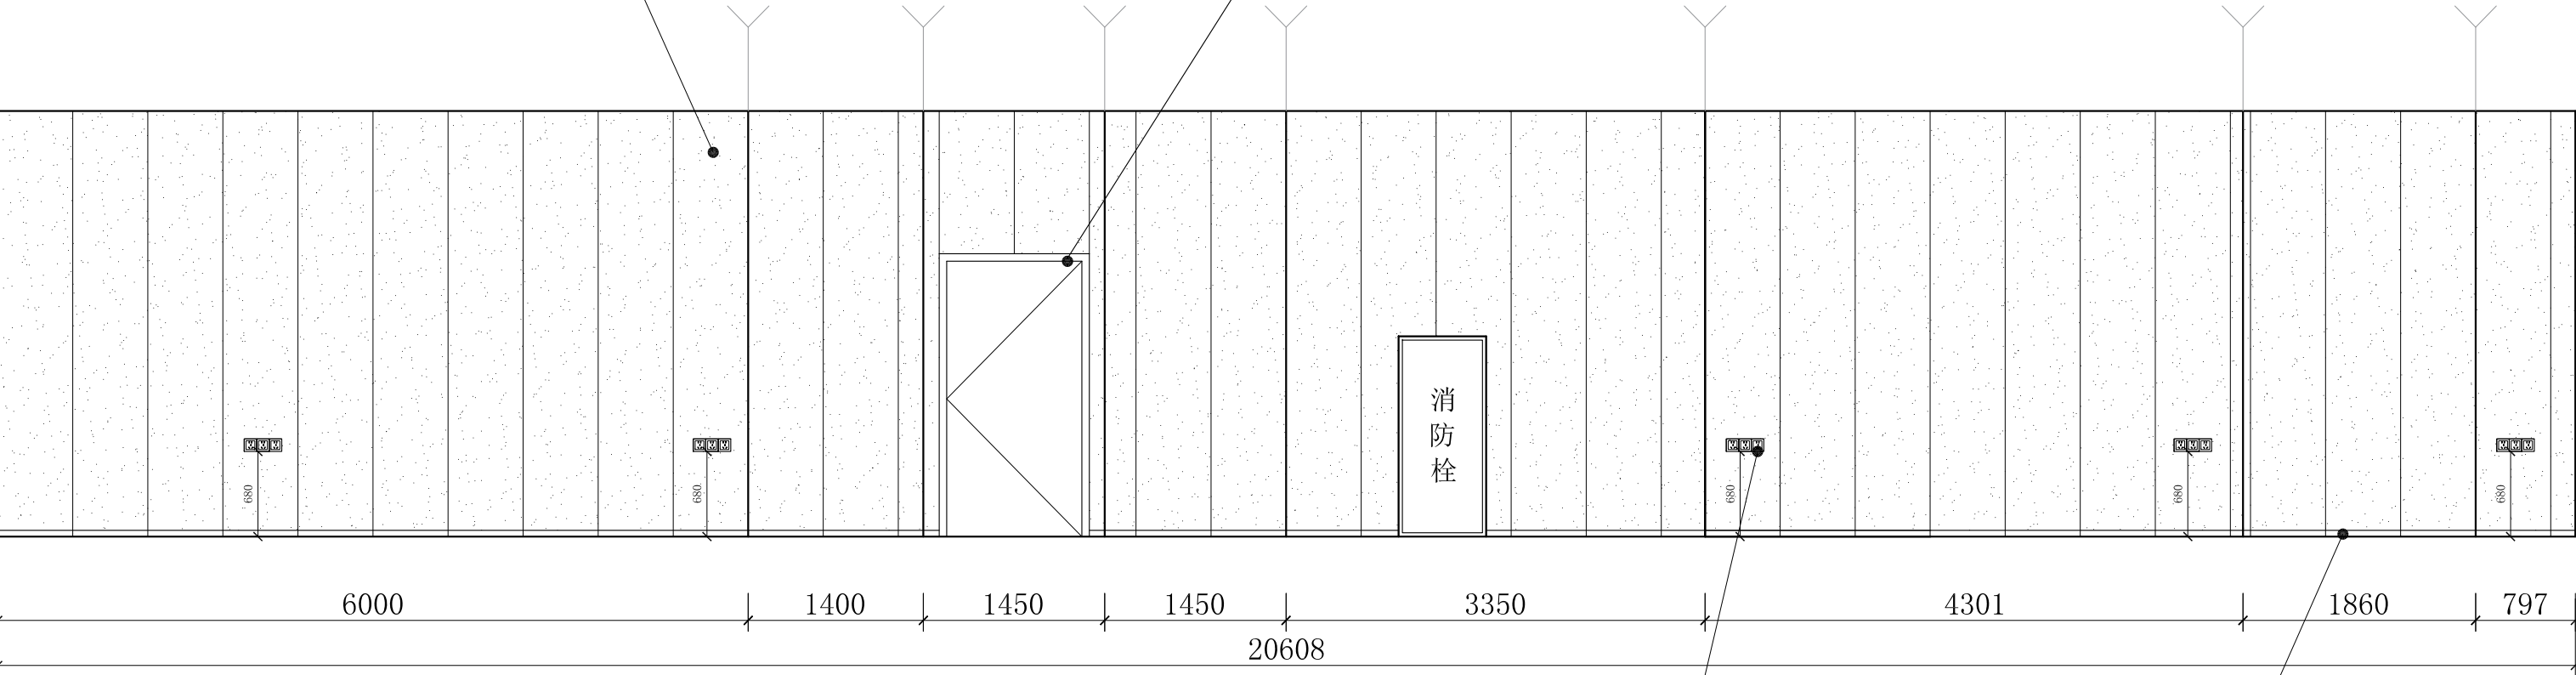


新增强弱电开关及插座


定制铝合金踢脚线6-8公分

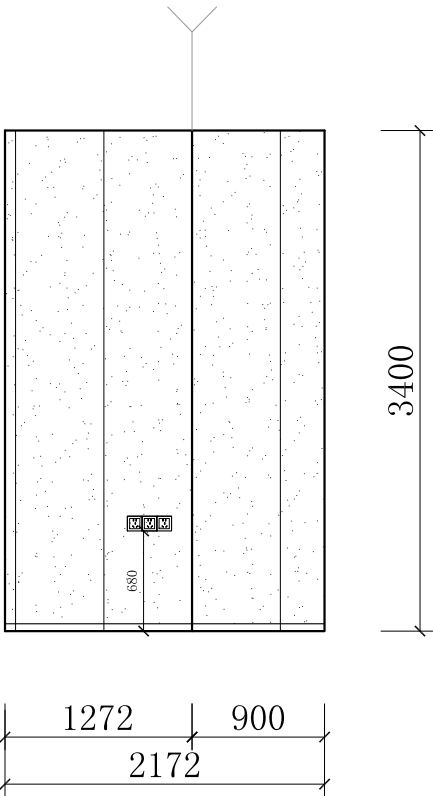


VIP休息室 立面图

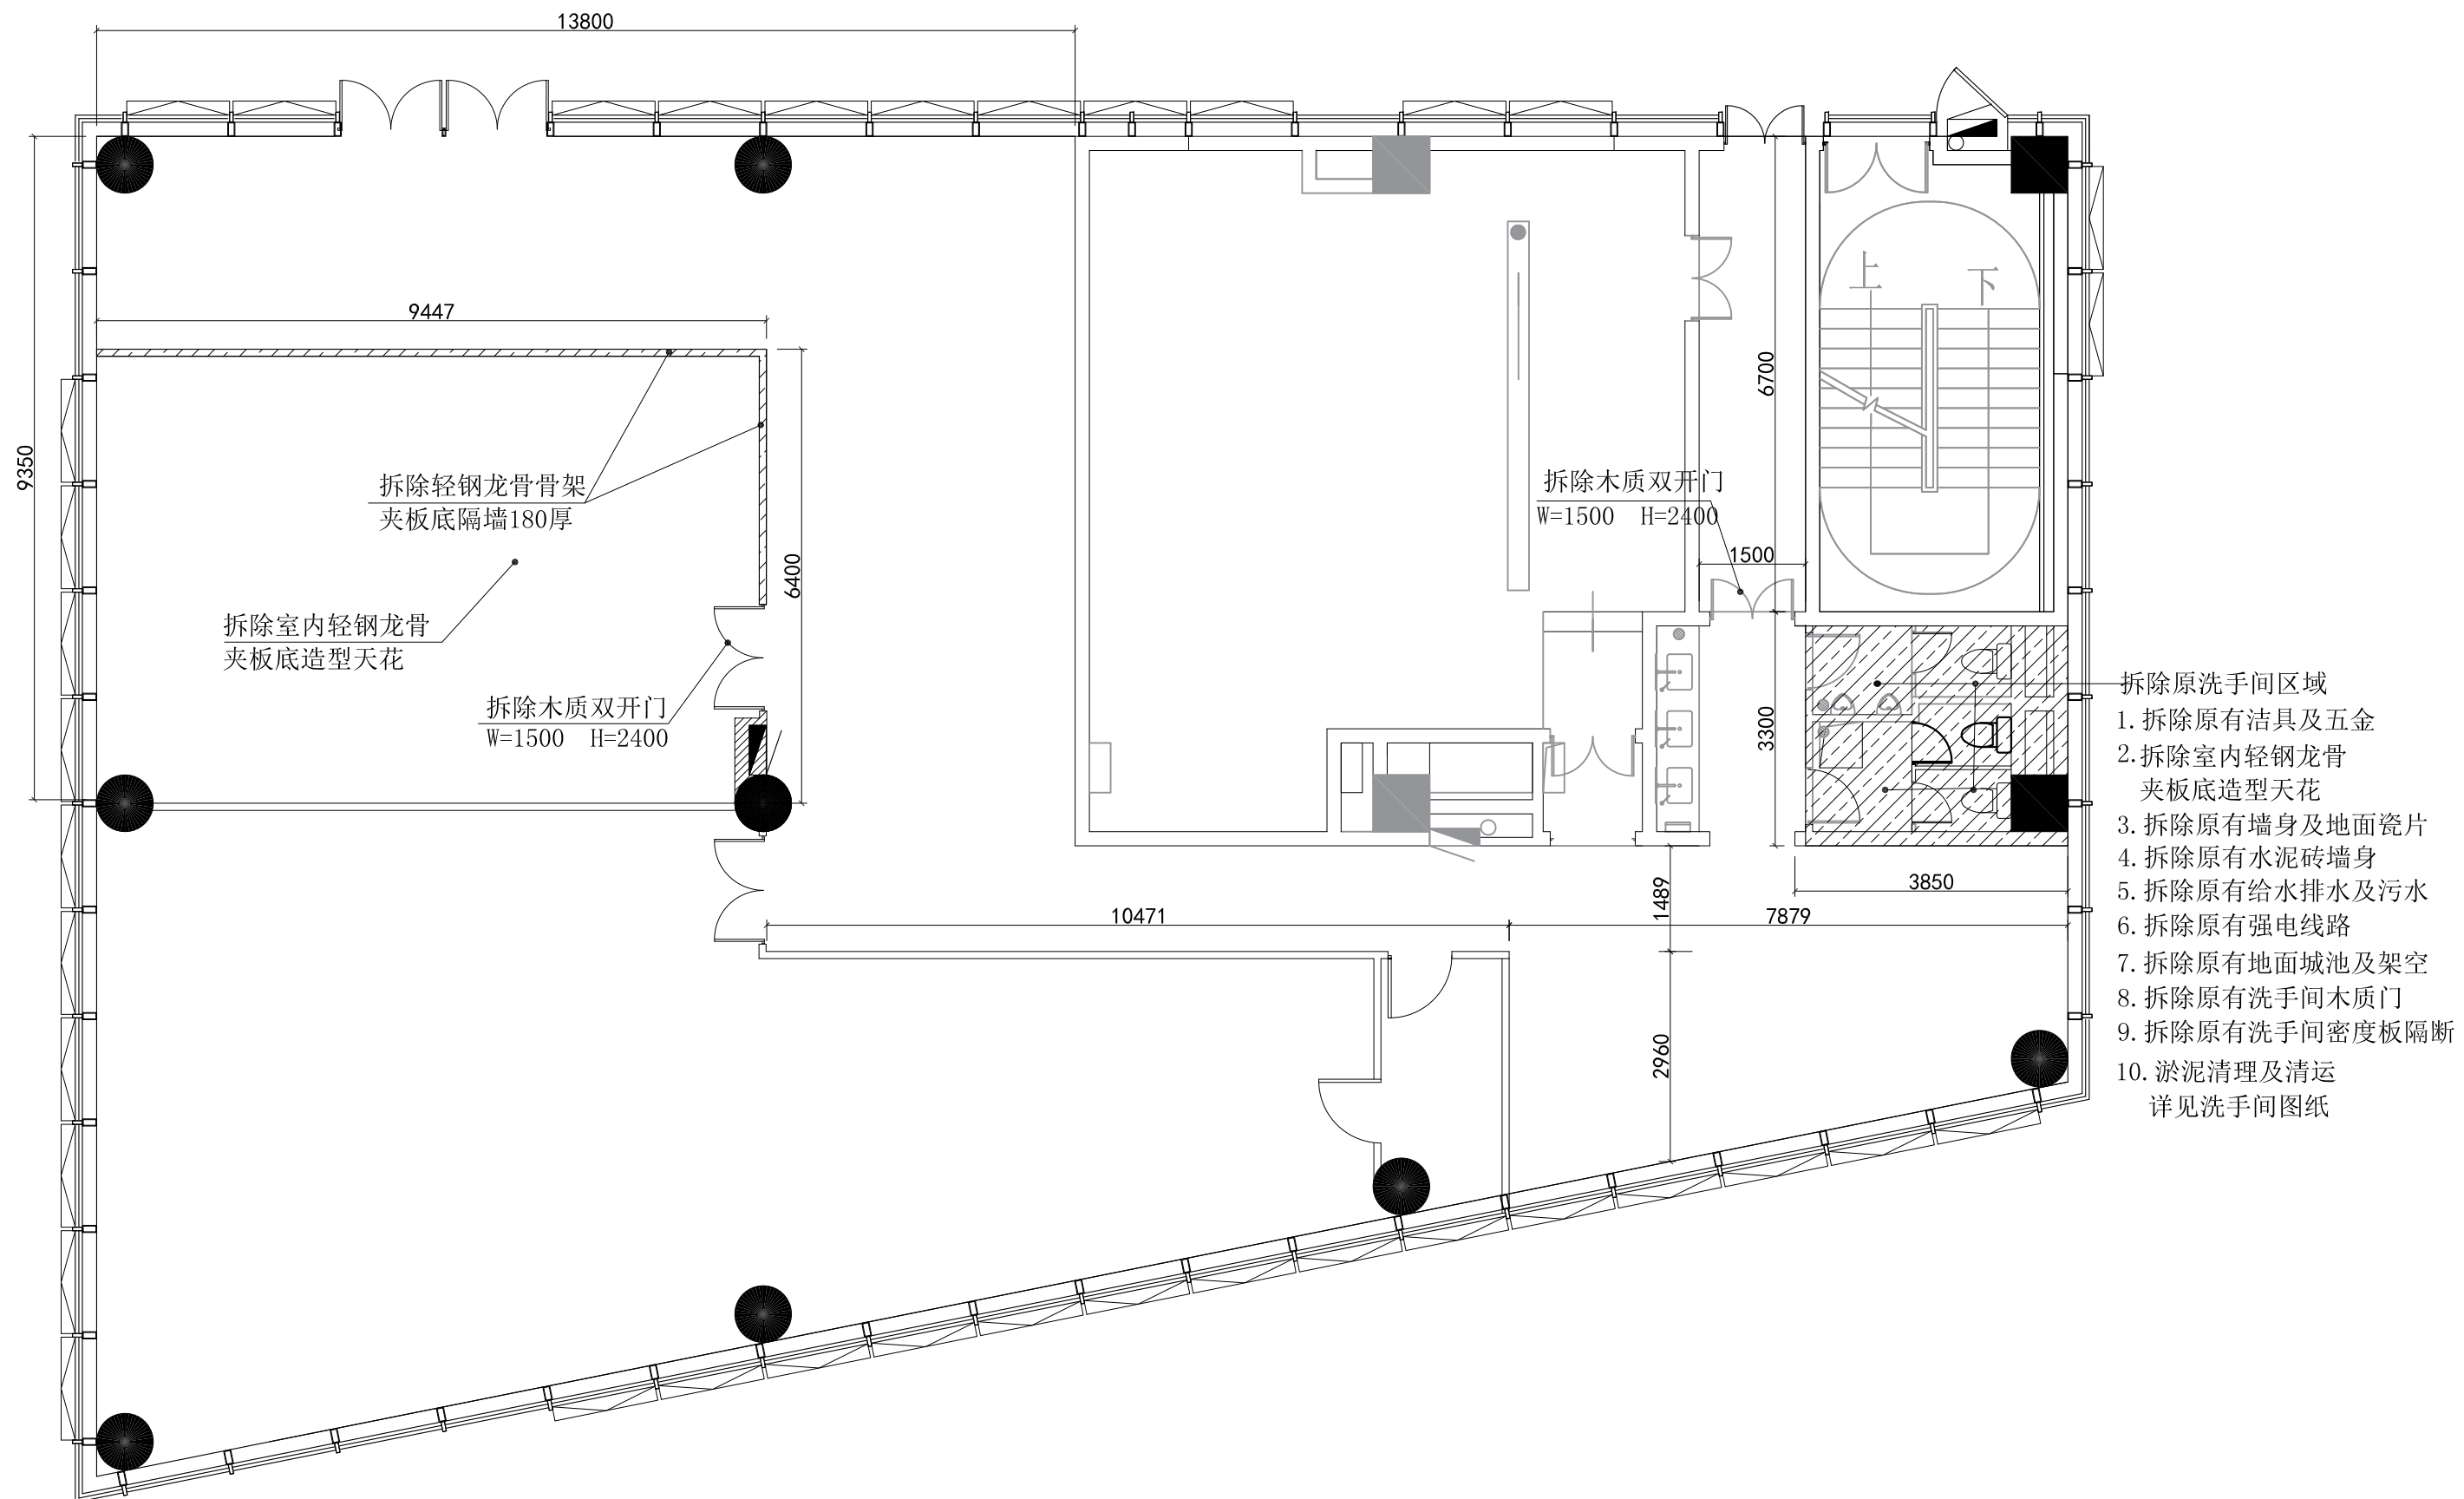


VIP餐厅 原建图

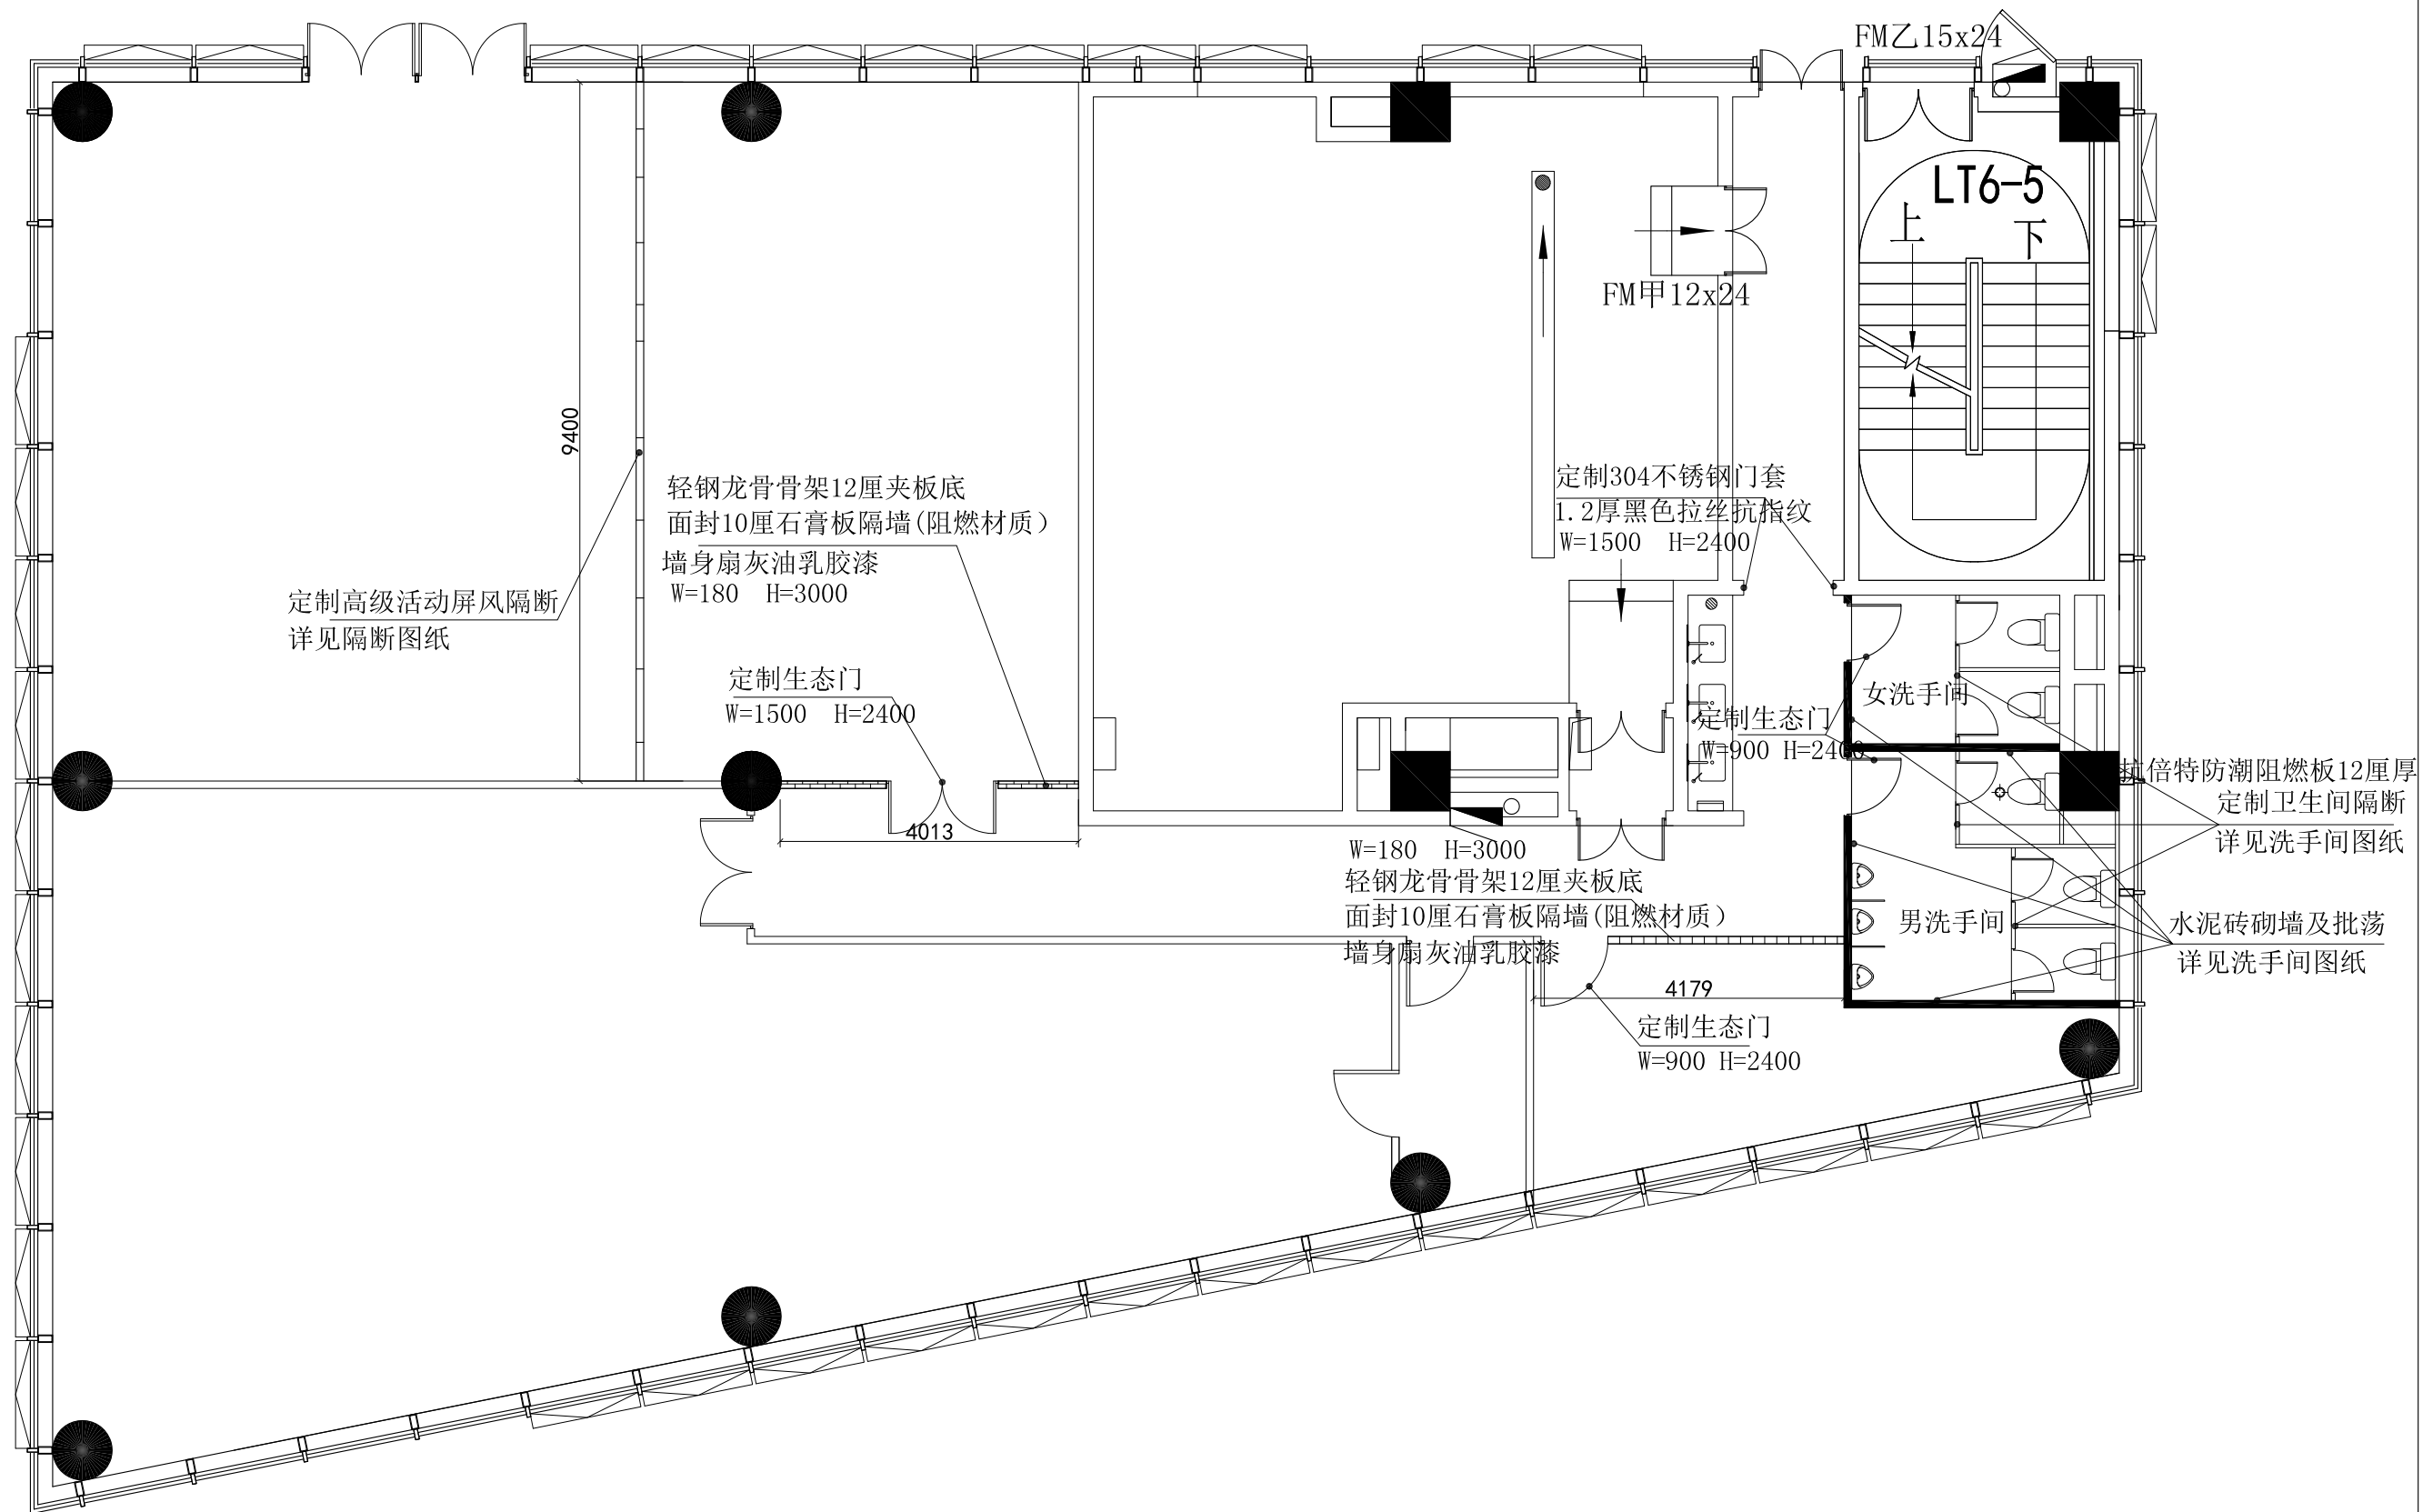


VIP餐厅 平面布置图

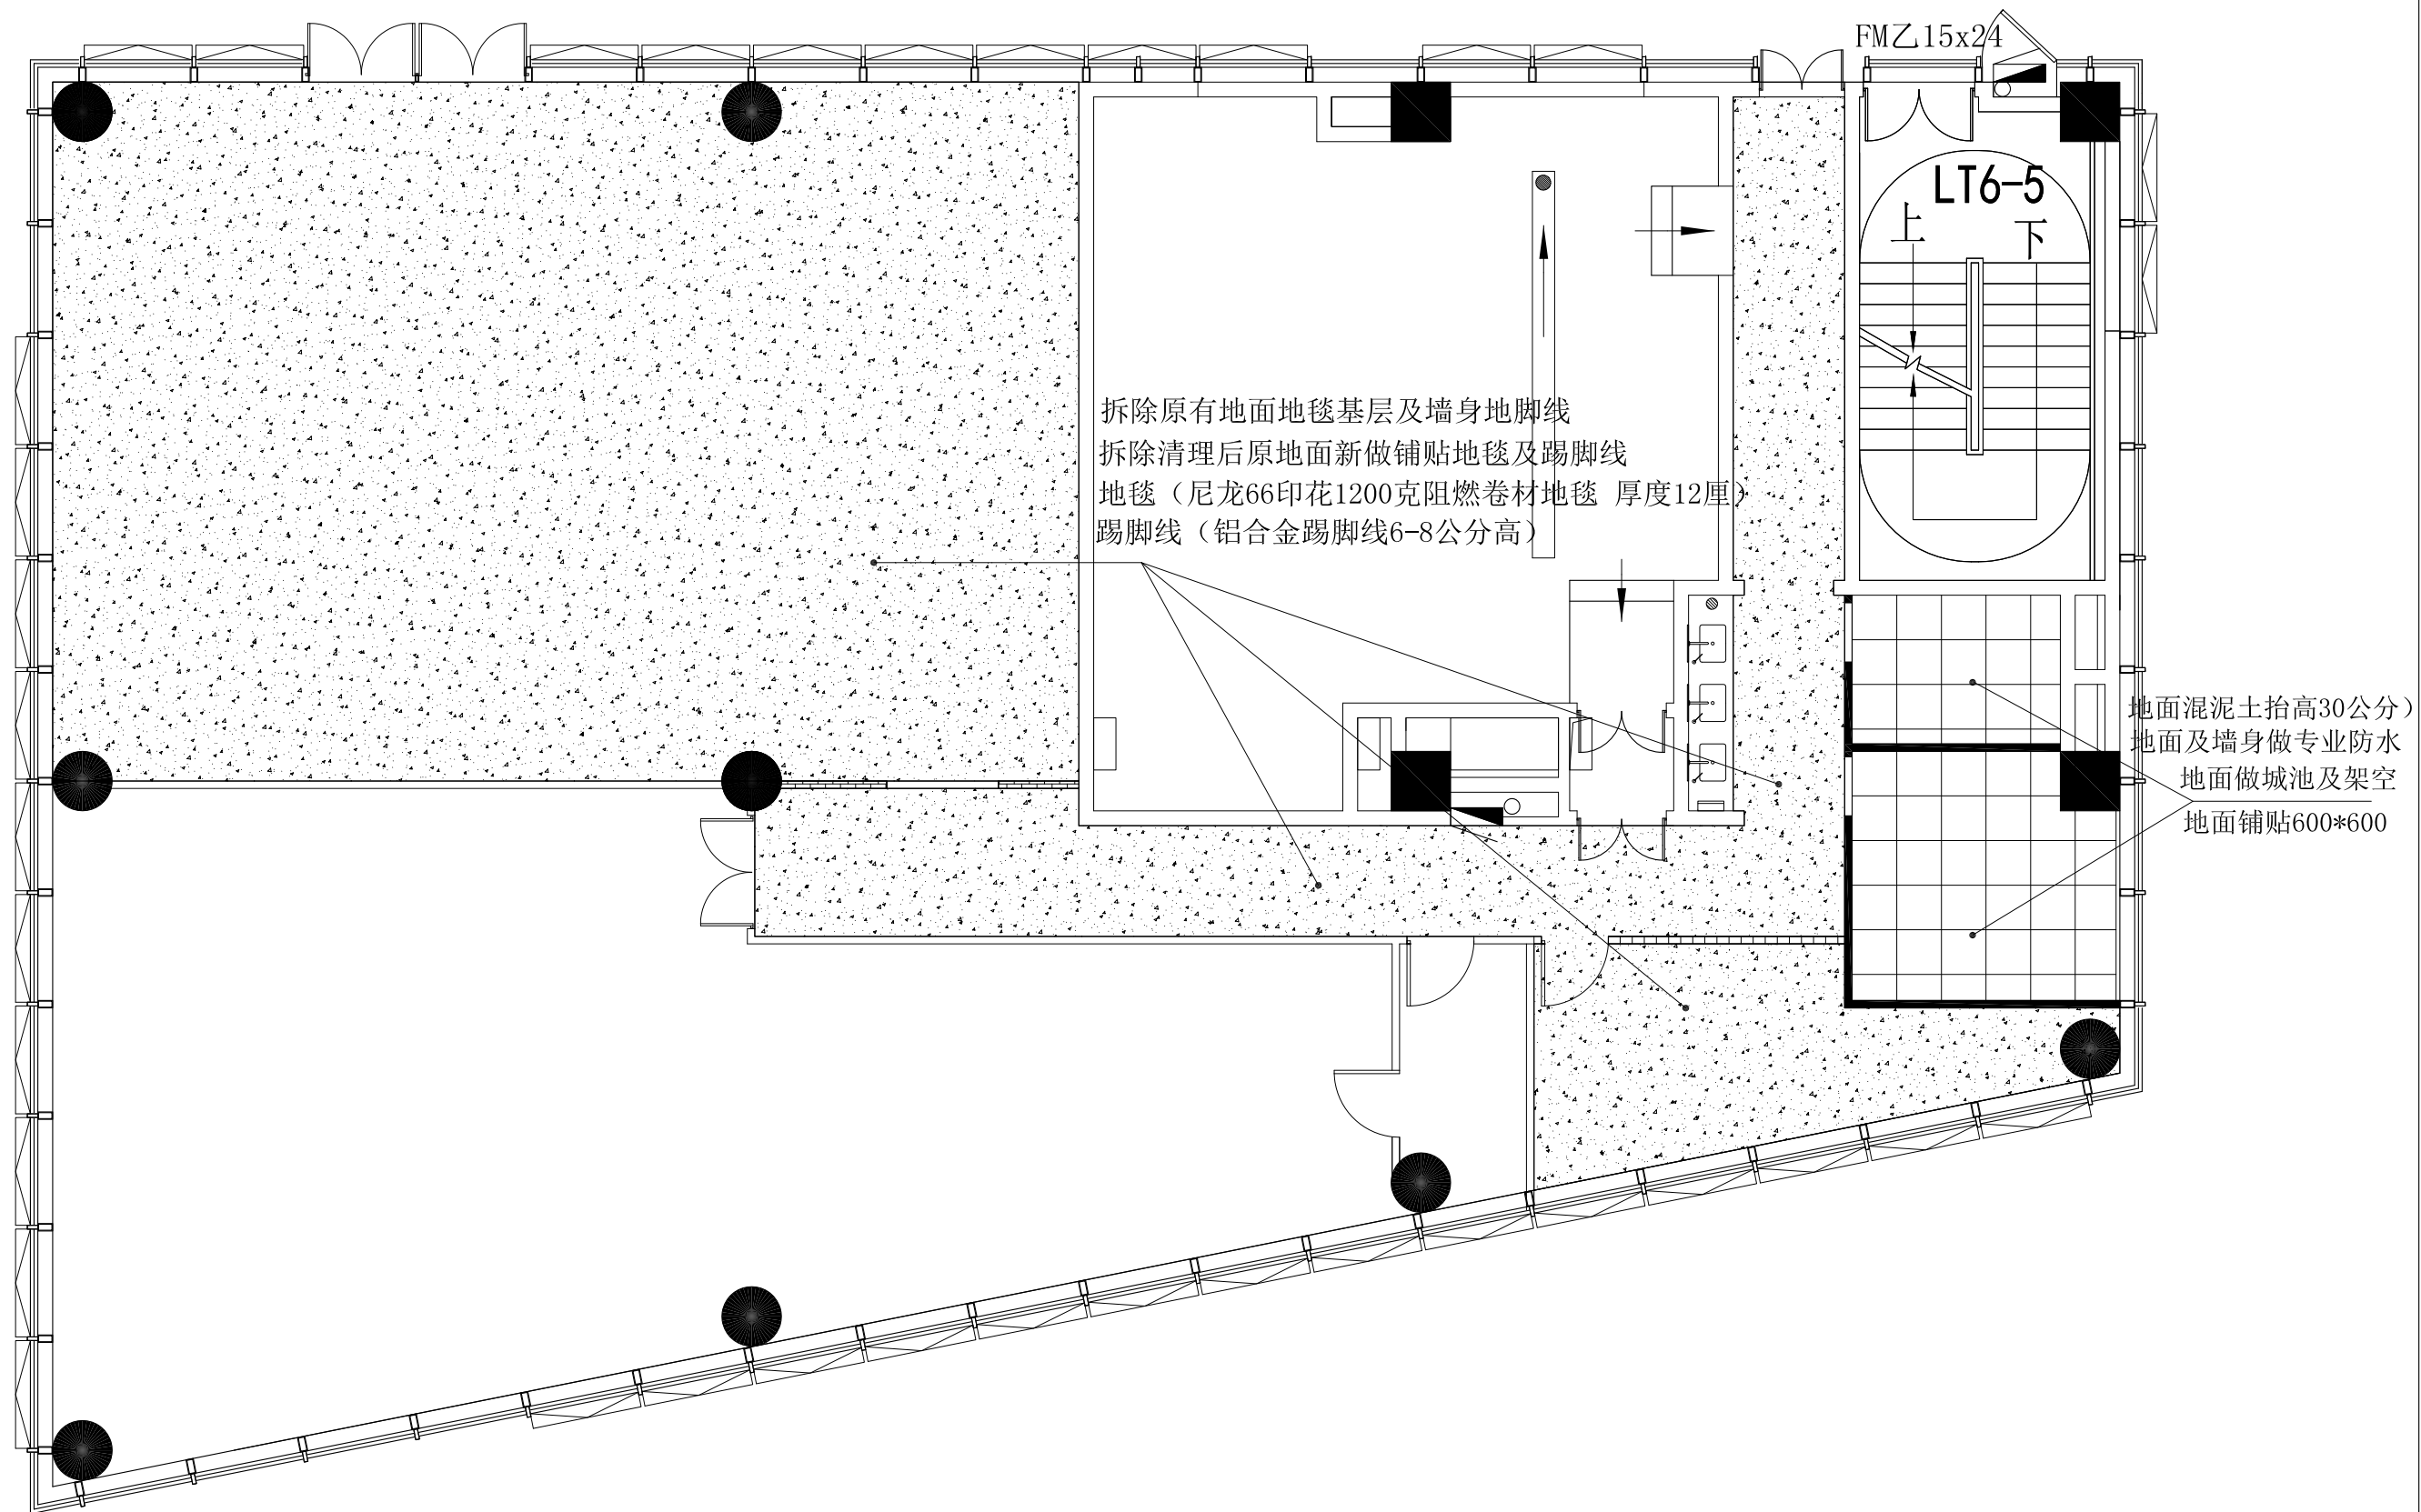


VIP餐厅 地面布置图

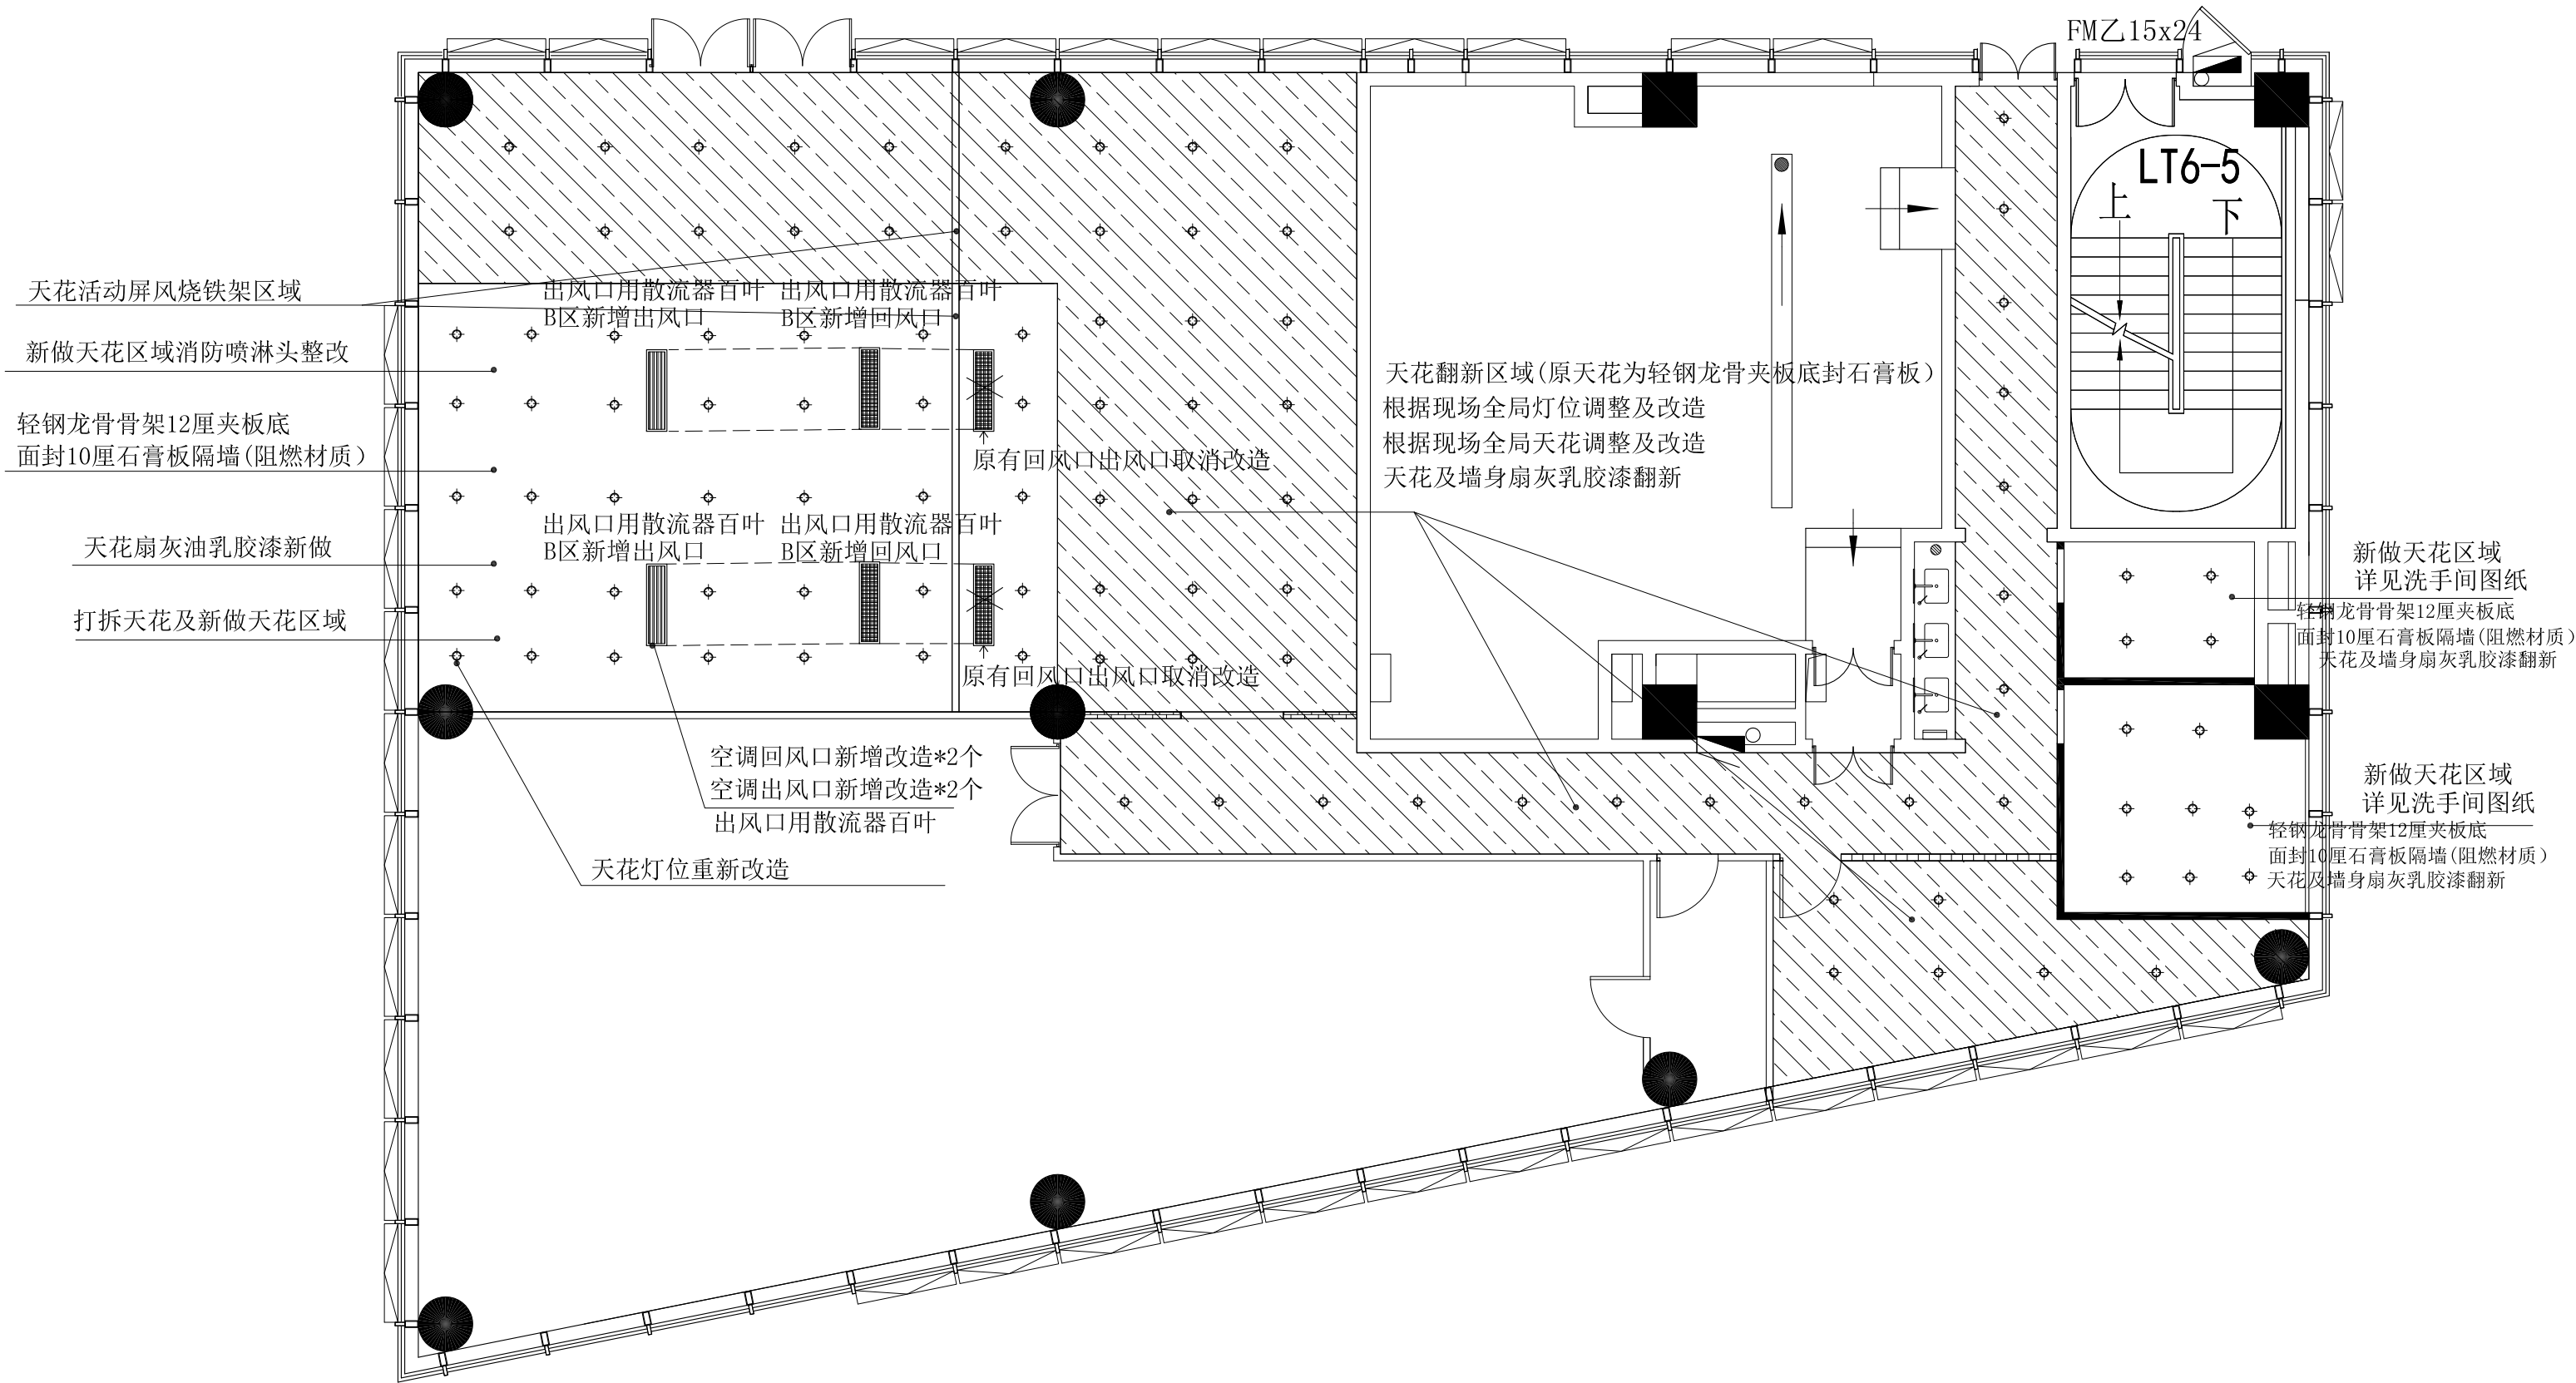


VIP餐厅 天花图

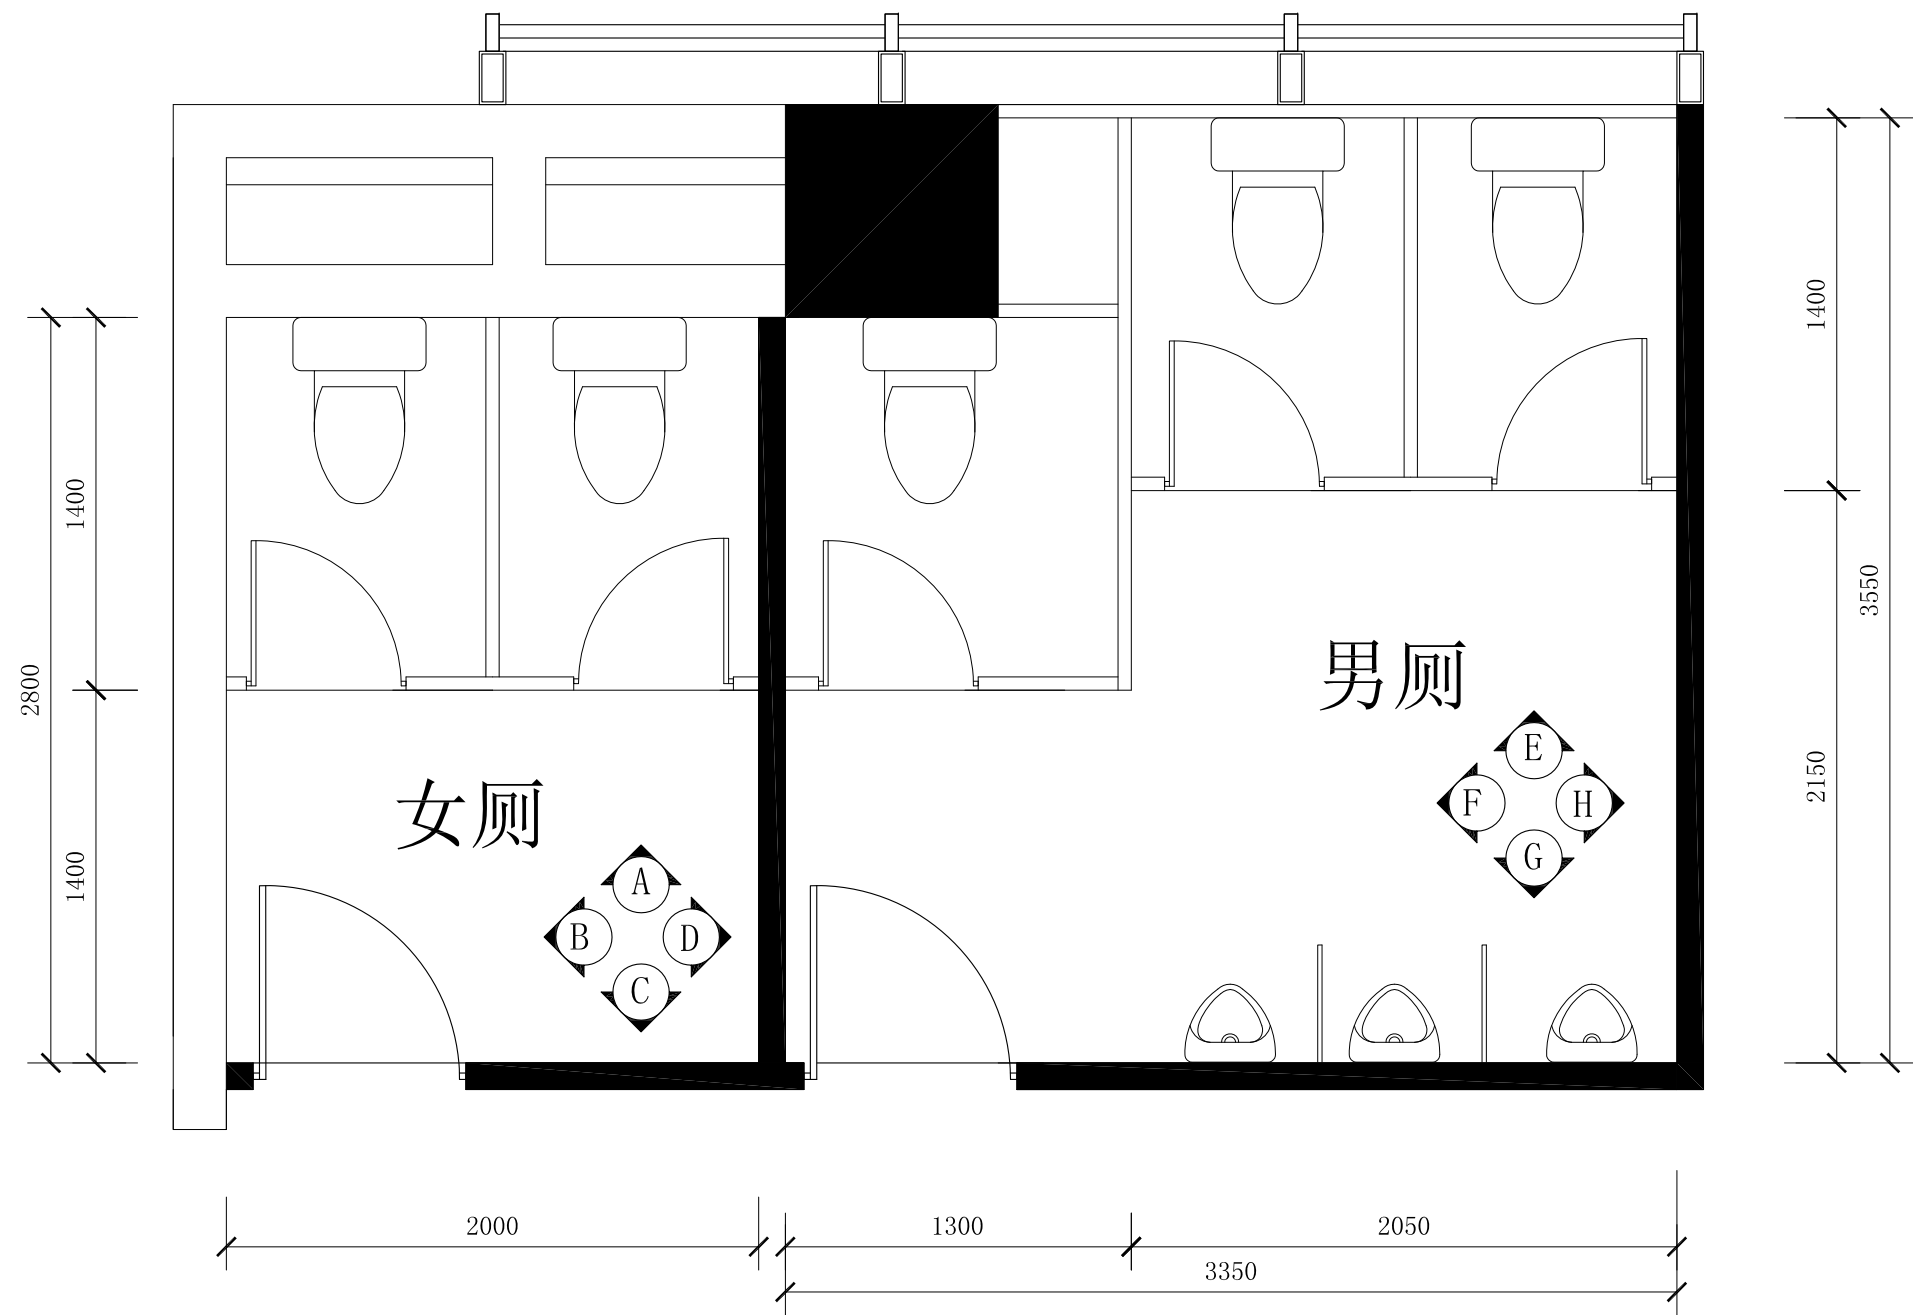





卫生间 平面图




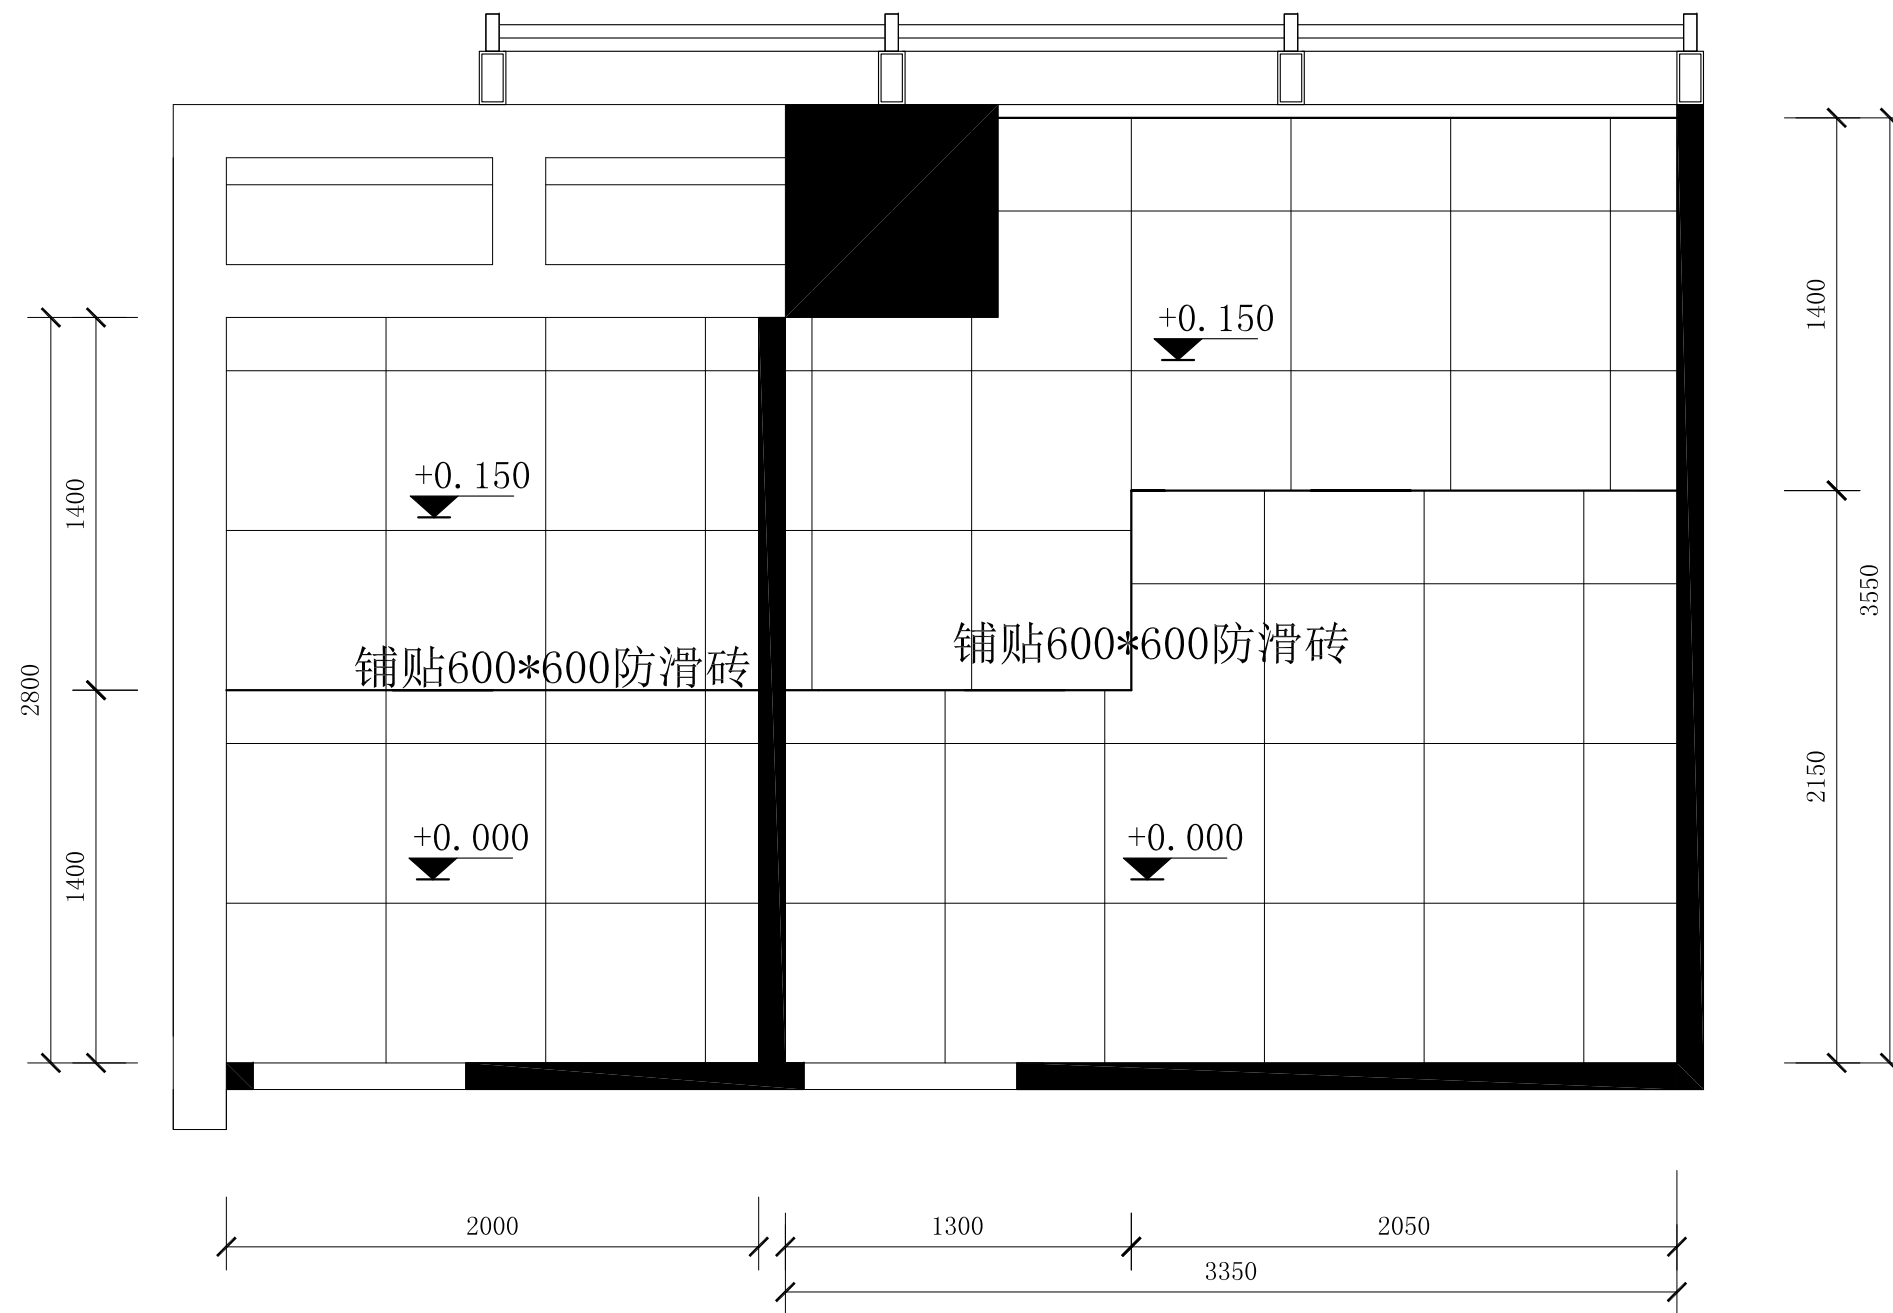


卫生间 地面铺贴图

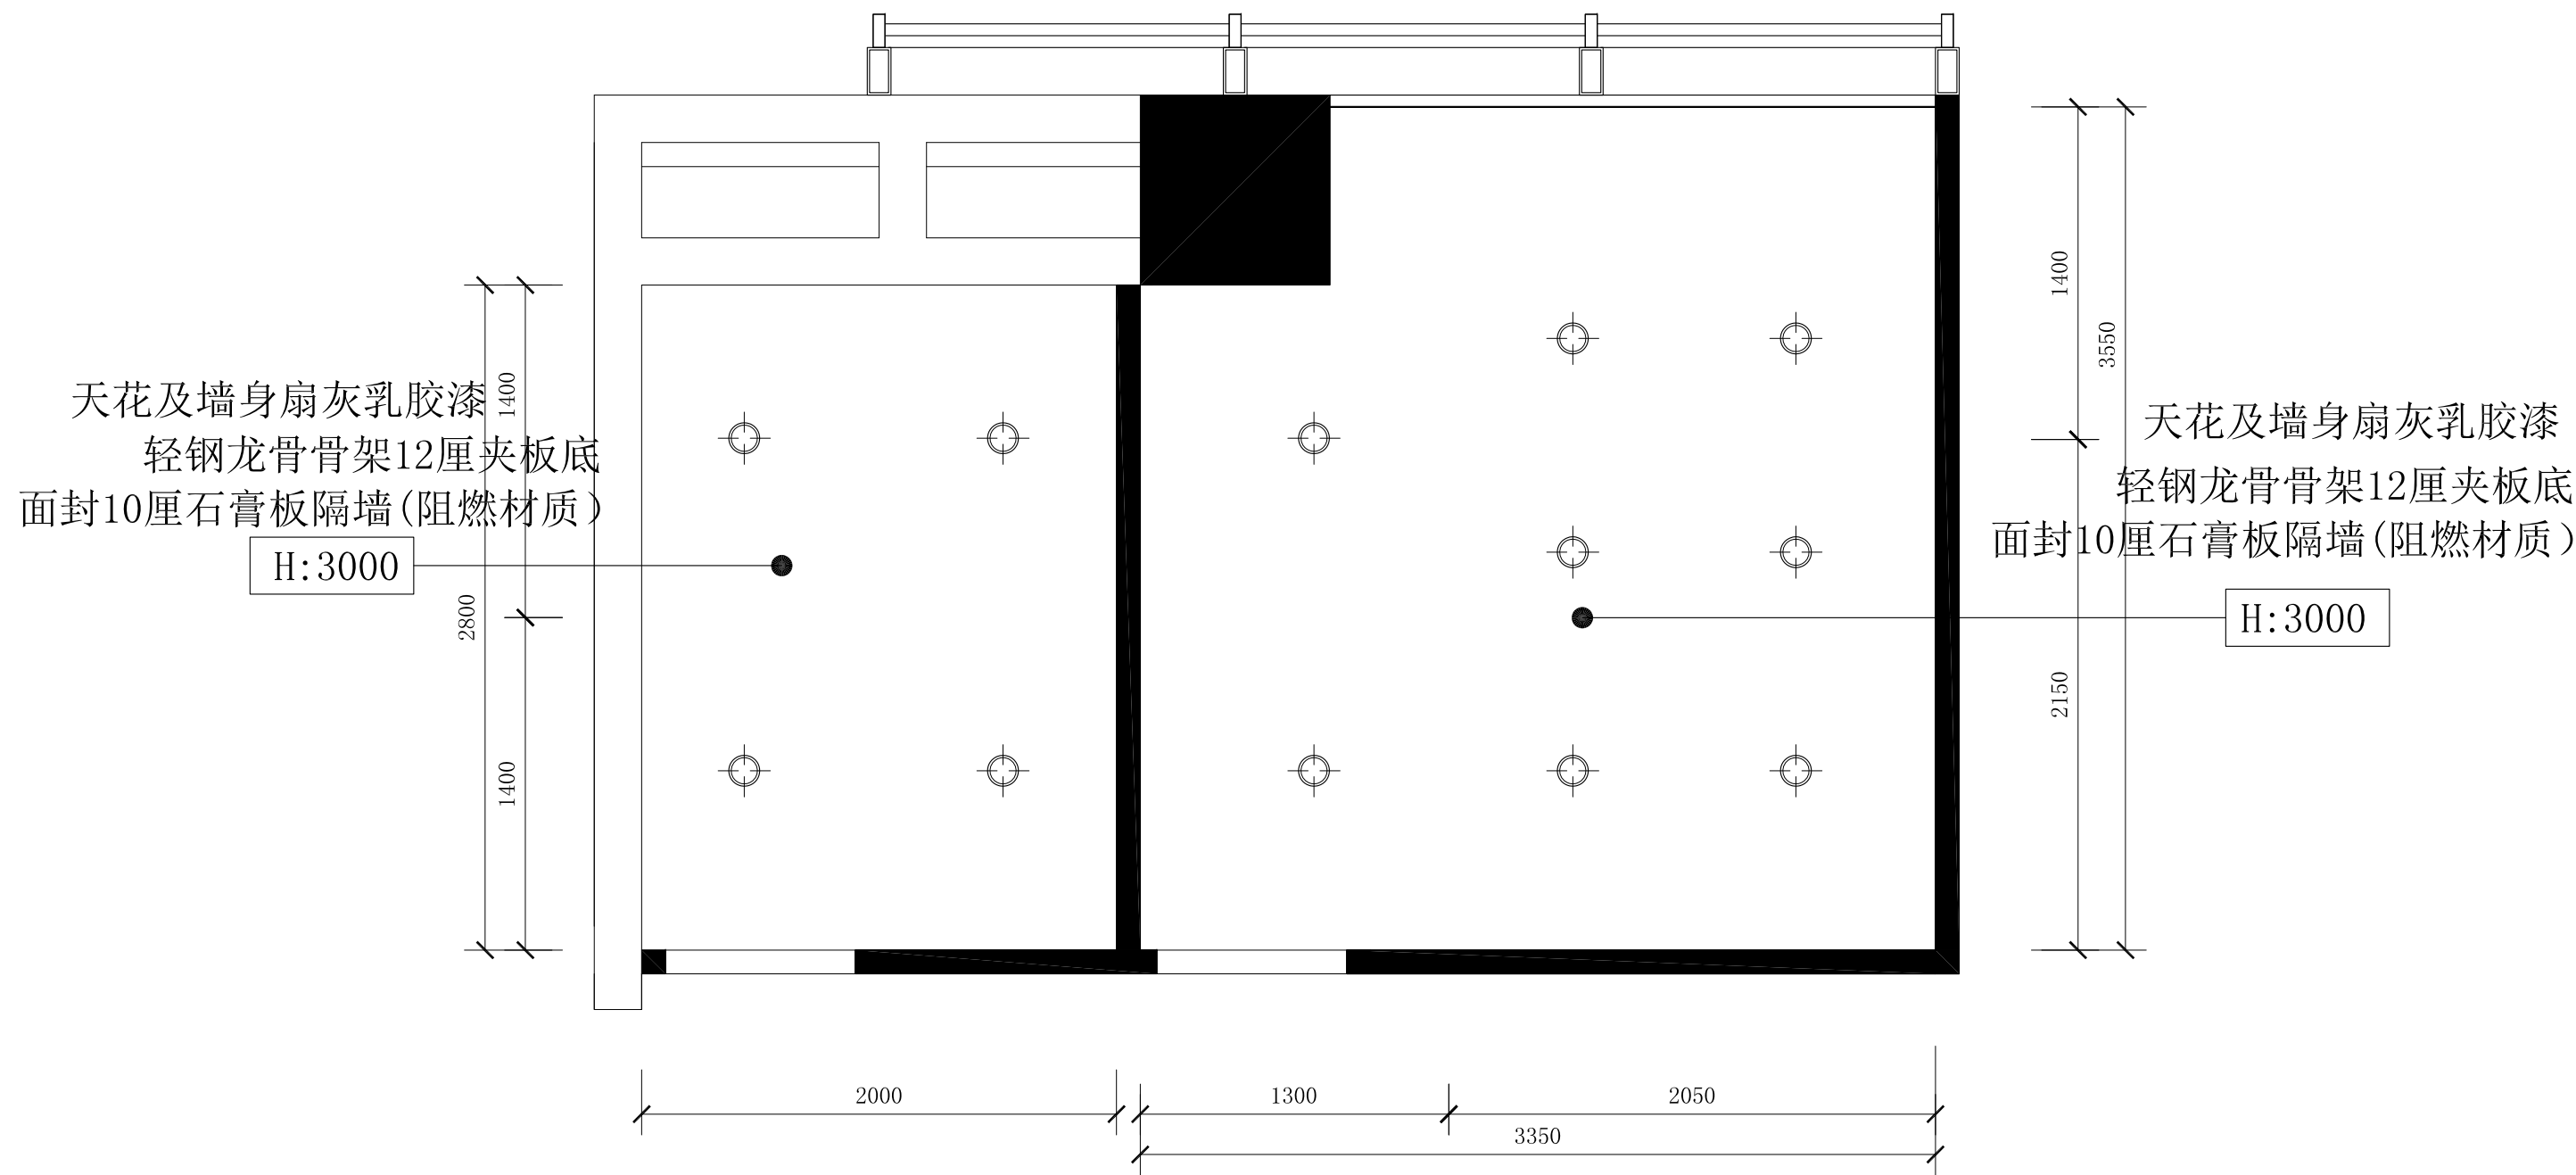

卫生间 地面铺贴图

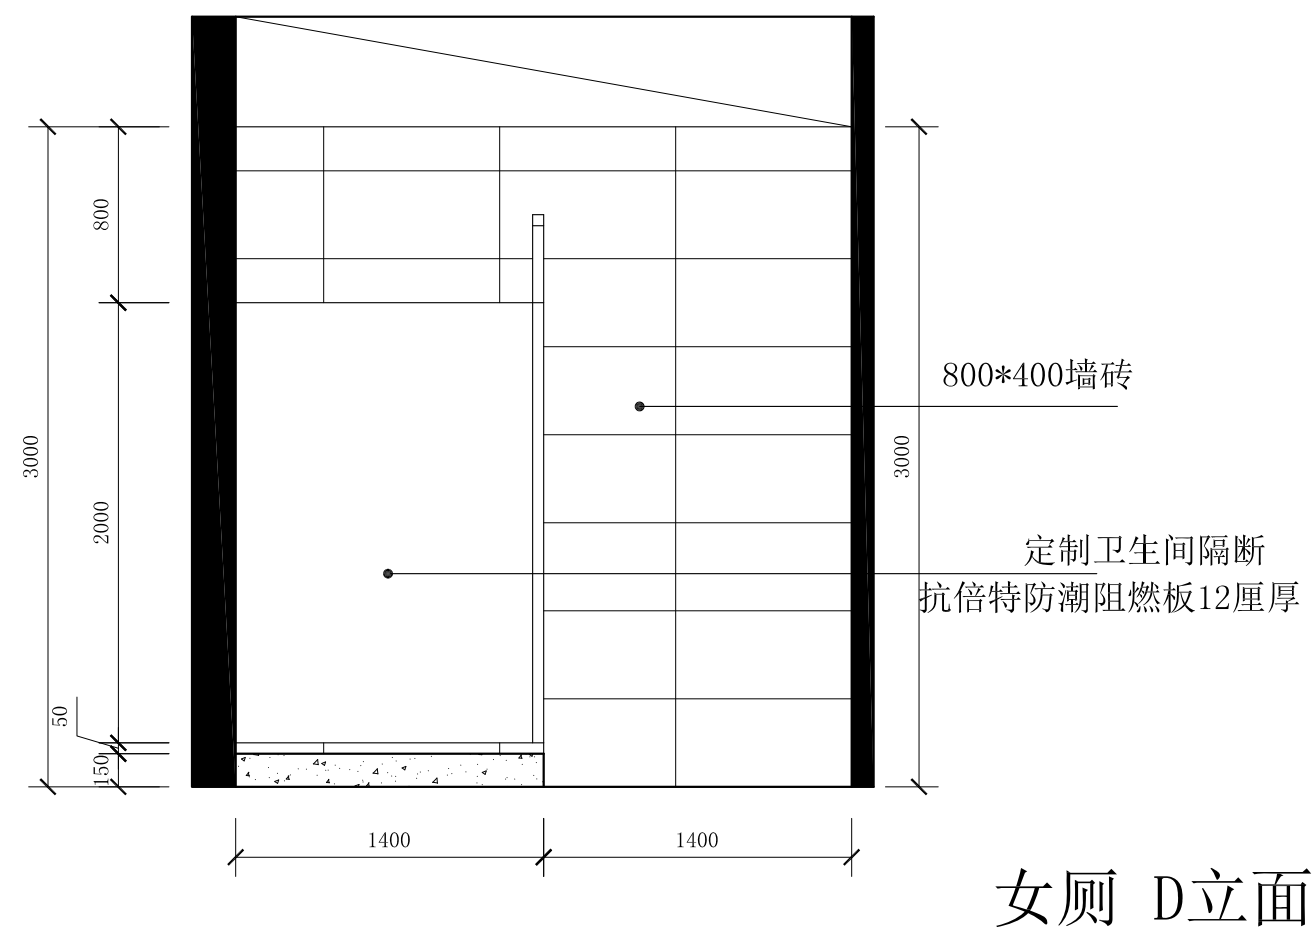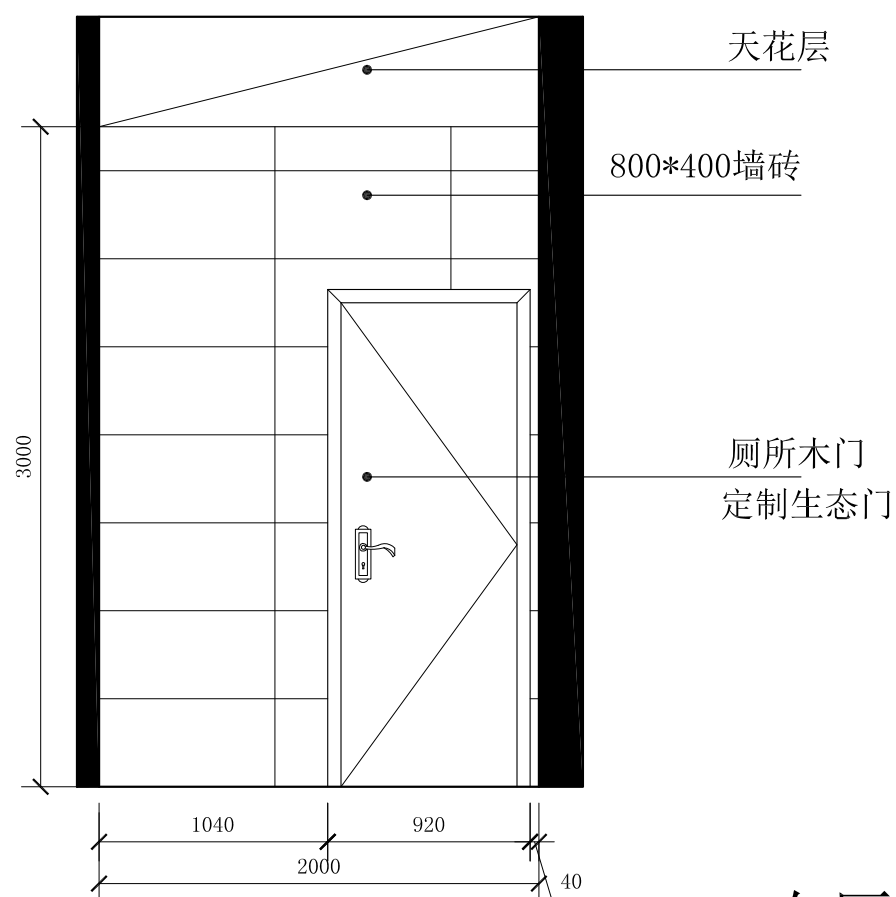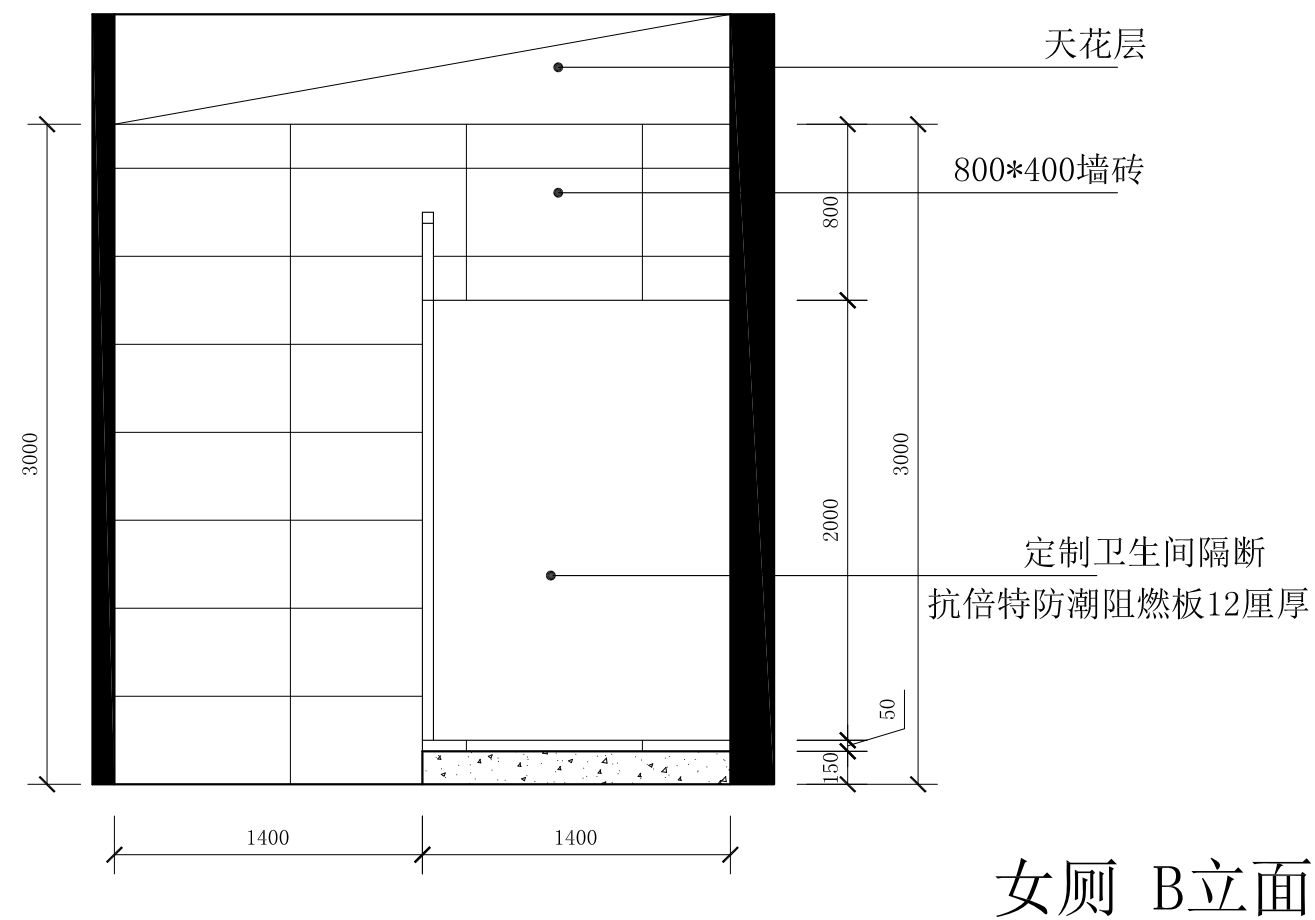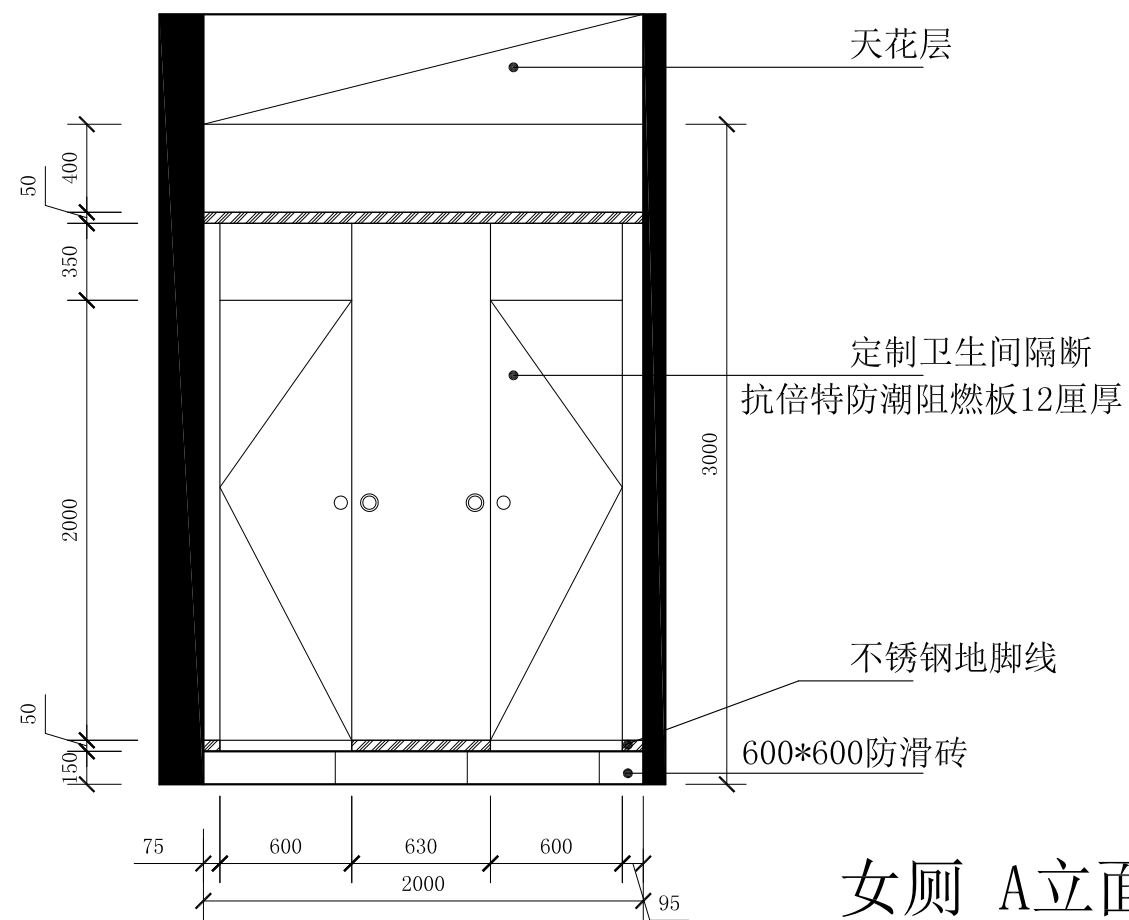

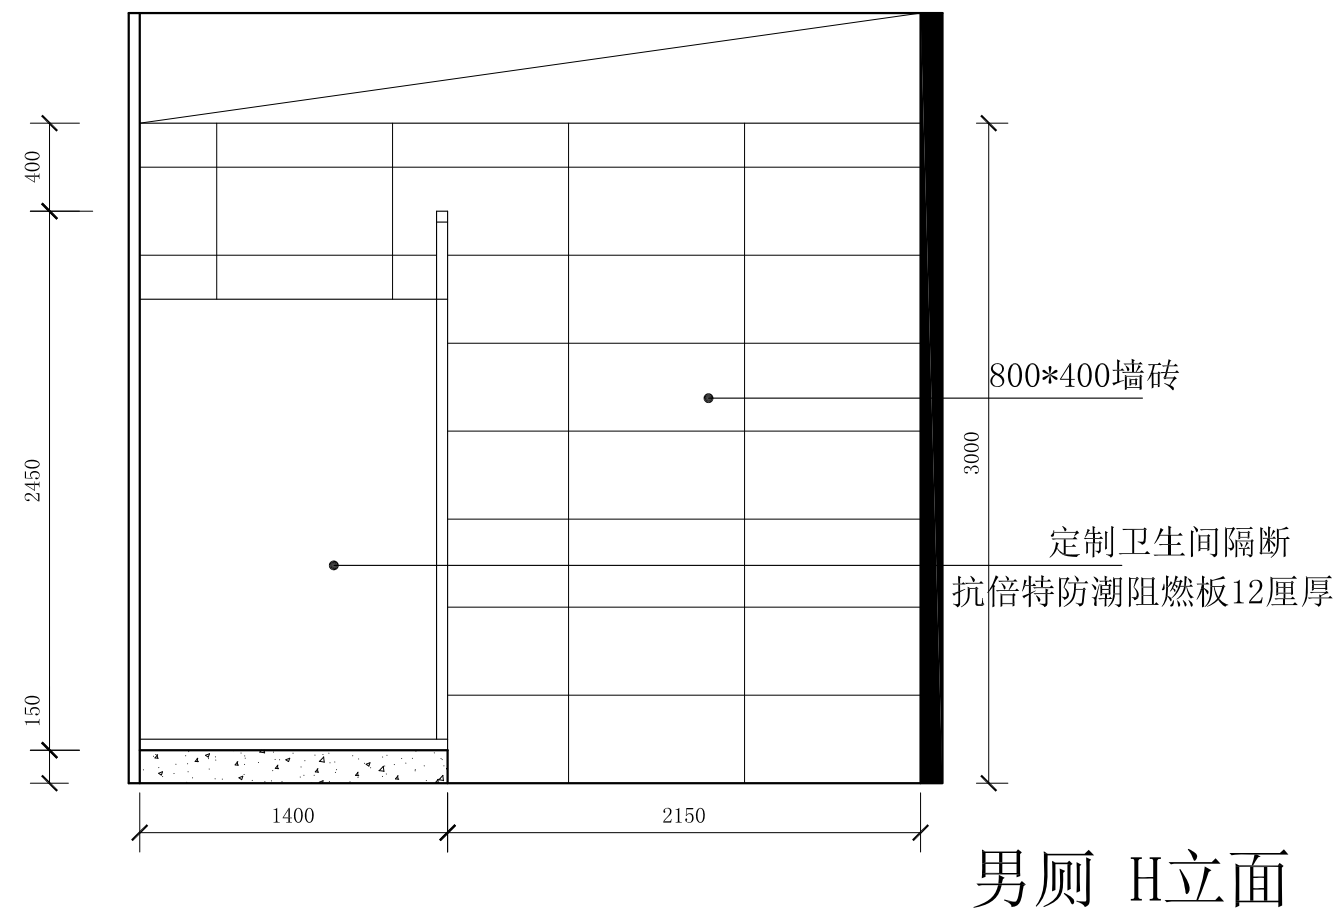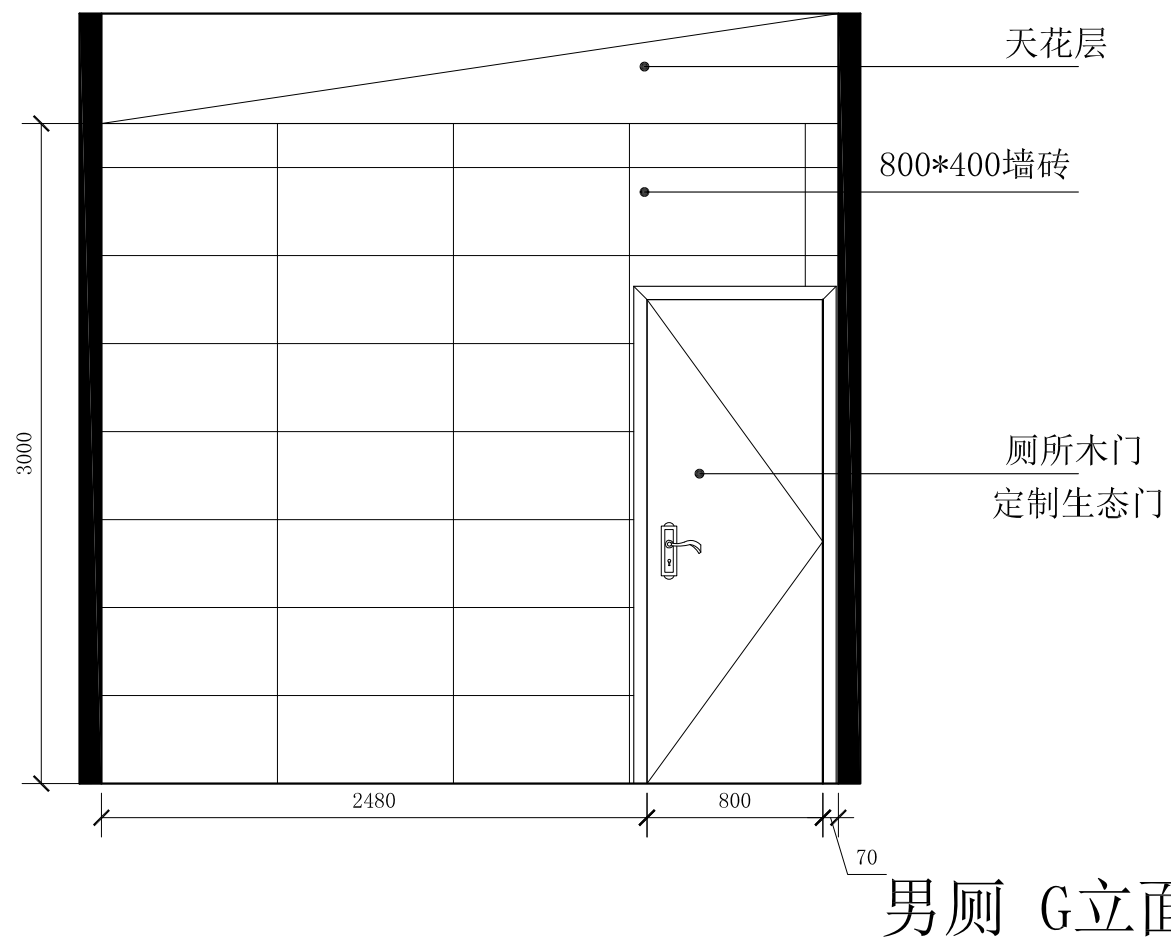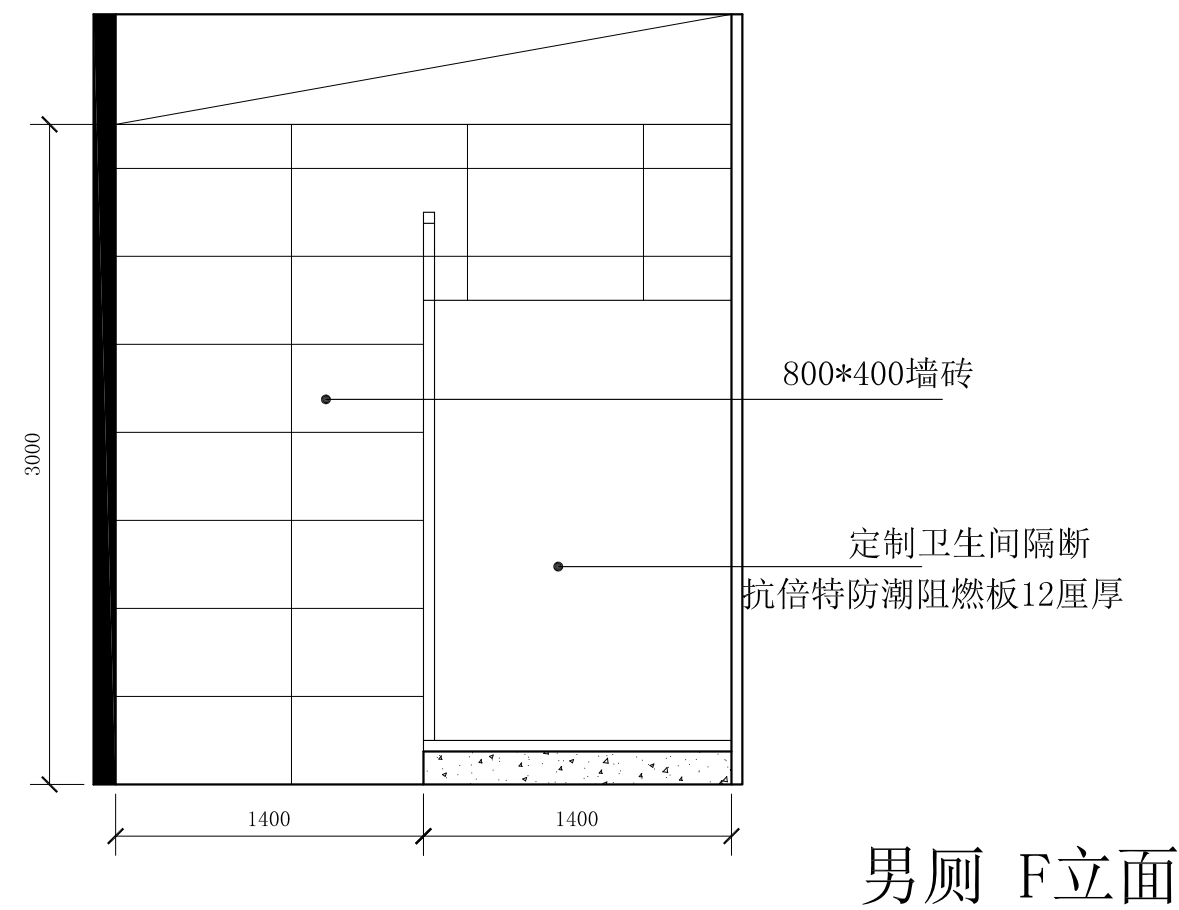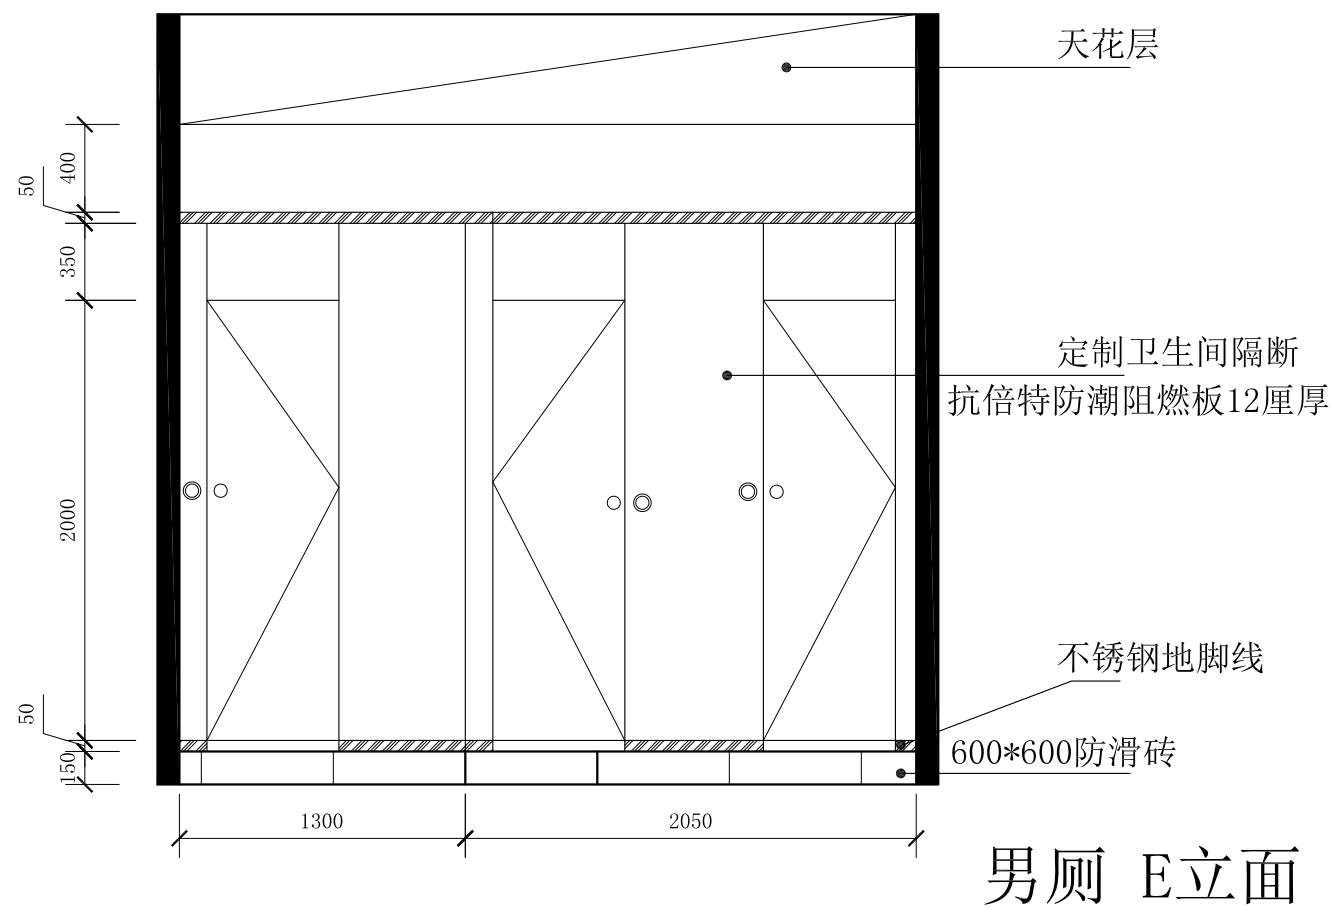

65型產品說明：

型號: 65 隔音係數: 32

板面：頂部支撐，全方向移動，手動操作，隔斷屏風

密封：頂部：手動機動撐和密封膠條
底部：手動機動撐和密封膠條
隔斷之間採用垂直嵌鎖（舌榫式）結構，並帶有隔音密封膠條

邊框： 鋁型材
收邊鋁


表面：生态板

頭尾： 頭部：伸縮板
尾部：波膠板


輪子：

路軌：


選項：

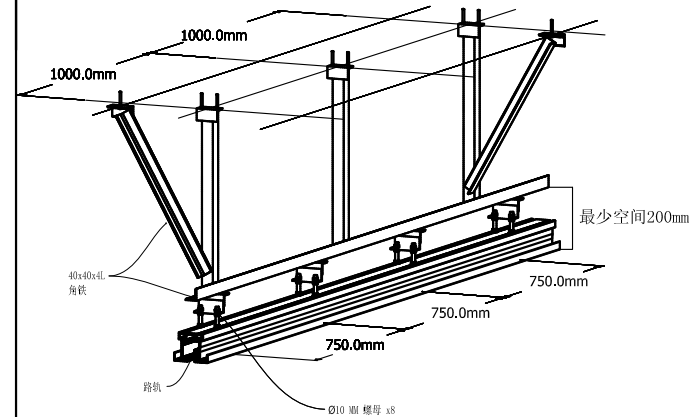

钢结构安装图

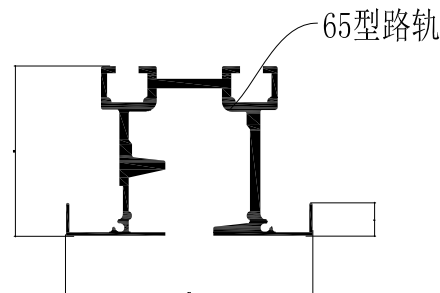

1:4

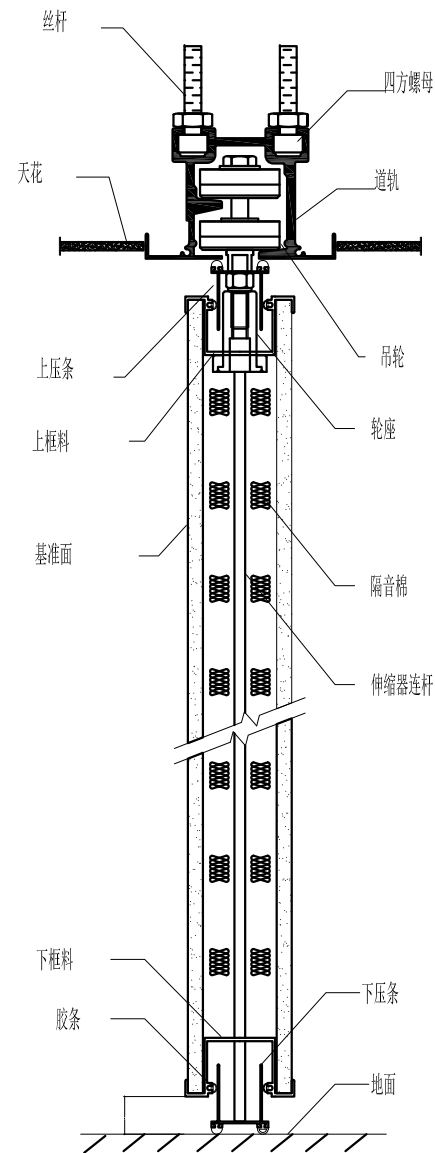

垂直截面

1.3






此图仅供参考，尺寸以现场测量数据为准

3235

隔墙推拉力	≤ 15N
可伸缩端范围	≤ 140mm
屏风上下伸缩范围	≤ 23mm
甲方饰面厚度范围	≤ 15mm
屏风密度	24KG/平方米
道轨荷载	380KG
基准面材	中纤板饰面
隔音系数	RW=32dB
屏风厚度	85mm
屏风类型	85型单片式

技术参数

材质说明	1	道轨、框料	6063-T6铝合金	4	木方	14度烘干杉木	7	中纤维		客户确认	工程名称							工程内容	结构图
	2	双水平吊轮	尼龙、45号调质钢	5	隔音棉	PAR吸声玻璃纤维	8	玻镁板										绘图	
	3	密封胶条	PVC聚氯乙烯	6	彩钢板		9	石膏板										审核	
																		比例日期	

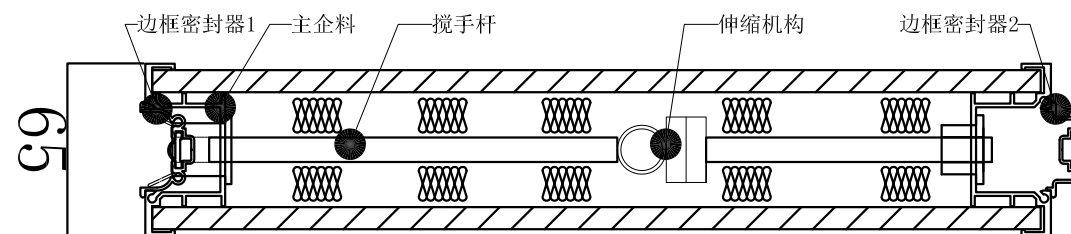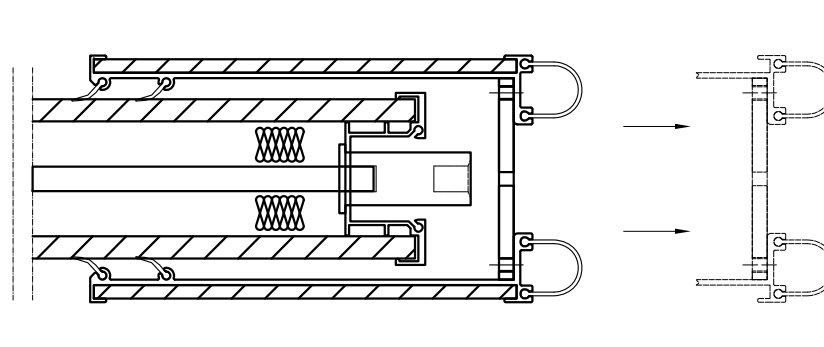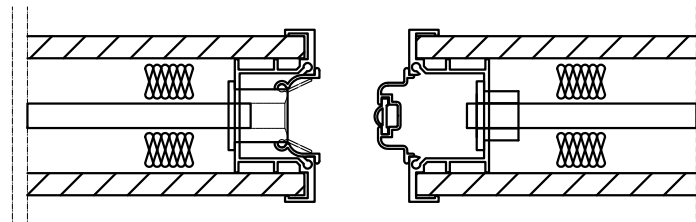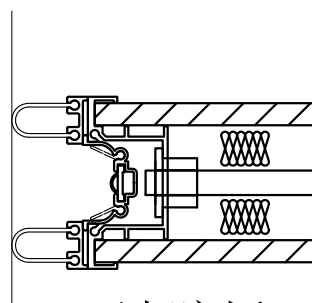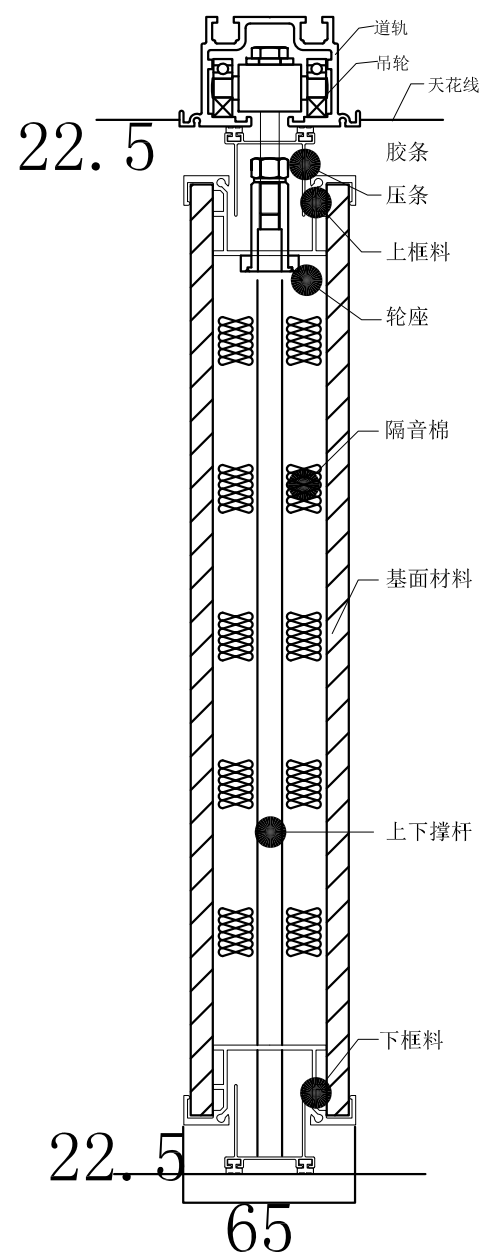


屏风横剖


此图仅供参考，尺寸以现场测量数据为准

隔墙推拉力	≤ 15N
可伸缩端范围	≤ 140mm
屏风上下伸缩范围	≤ 23mm
甲方饰面厚度范围	≤ 15mm
屏风密度	24KG/平方米
道轨荷载	380KG
基准面材	中纤板饰面
隔音系数	RW=32dB
屏风厚度	65mm
屏风类型	65型单片式
技术参数	


材 质 说 明	1	道轨、框料	6063-T6铝合金	4	木方	14度烘干杉木	7	中纤维	客户确认	工程名称						工程内容	接点图		
	2	双水平吊轮	尼龙、45号调质钢	5	隔音棉	PAR吸声玻璃纤维	8	玻镁板								绘图			
	3	密封胶条	PVC聚氯乙烯	6	彩钢板		9	石膏板										审核	
																		比例日期	

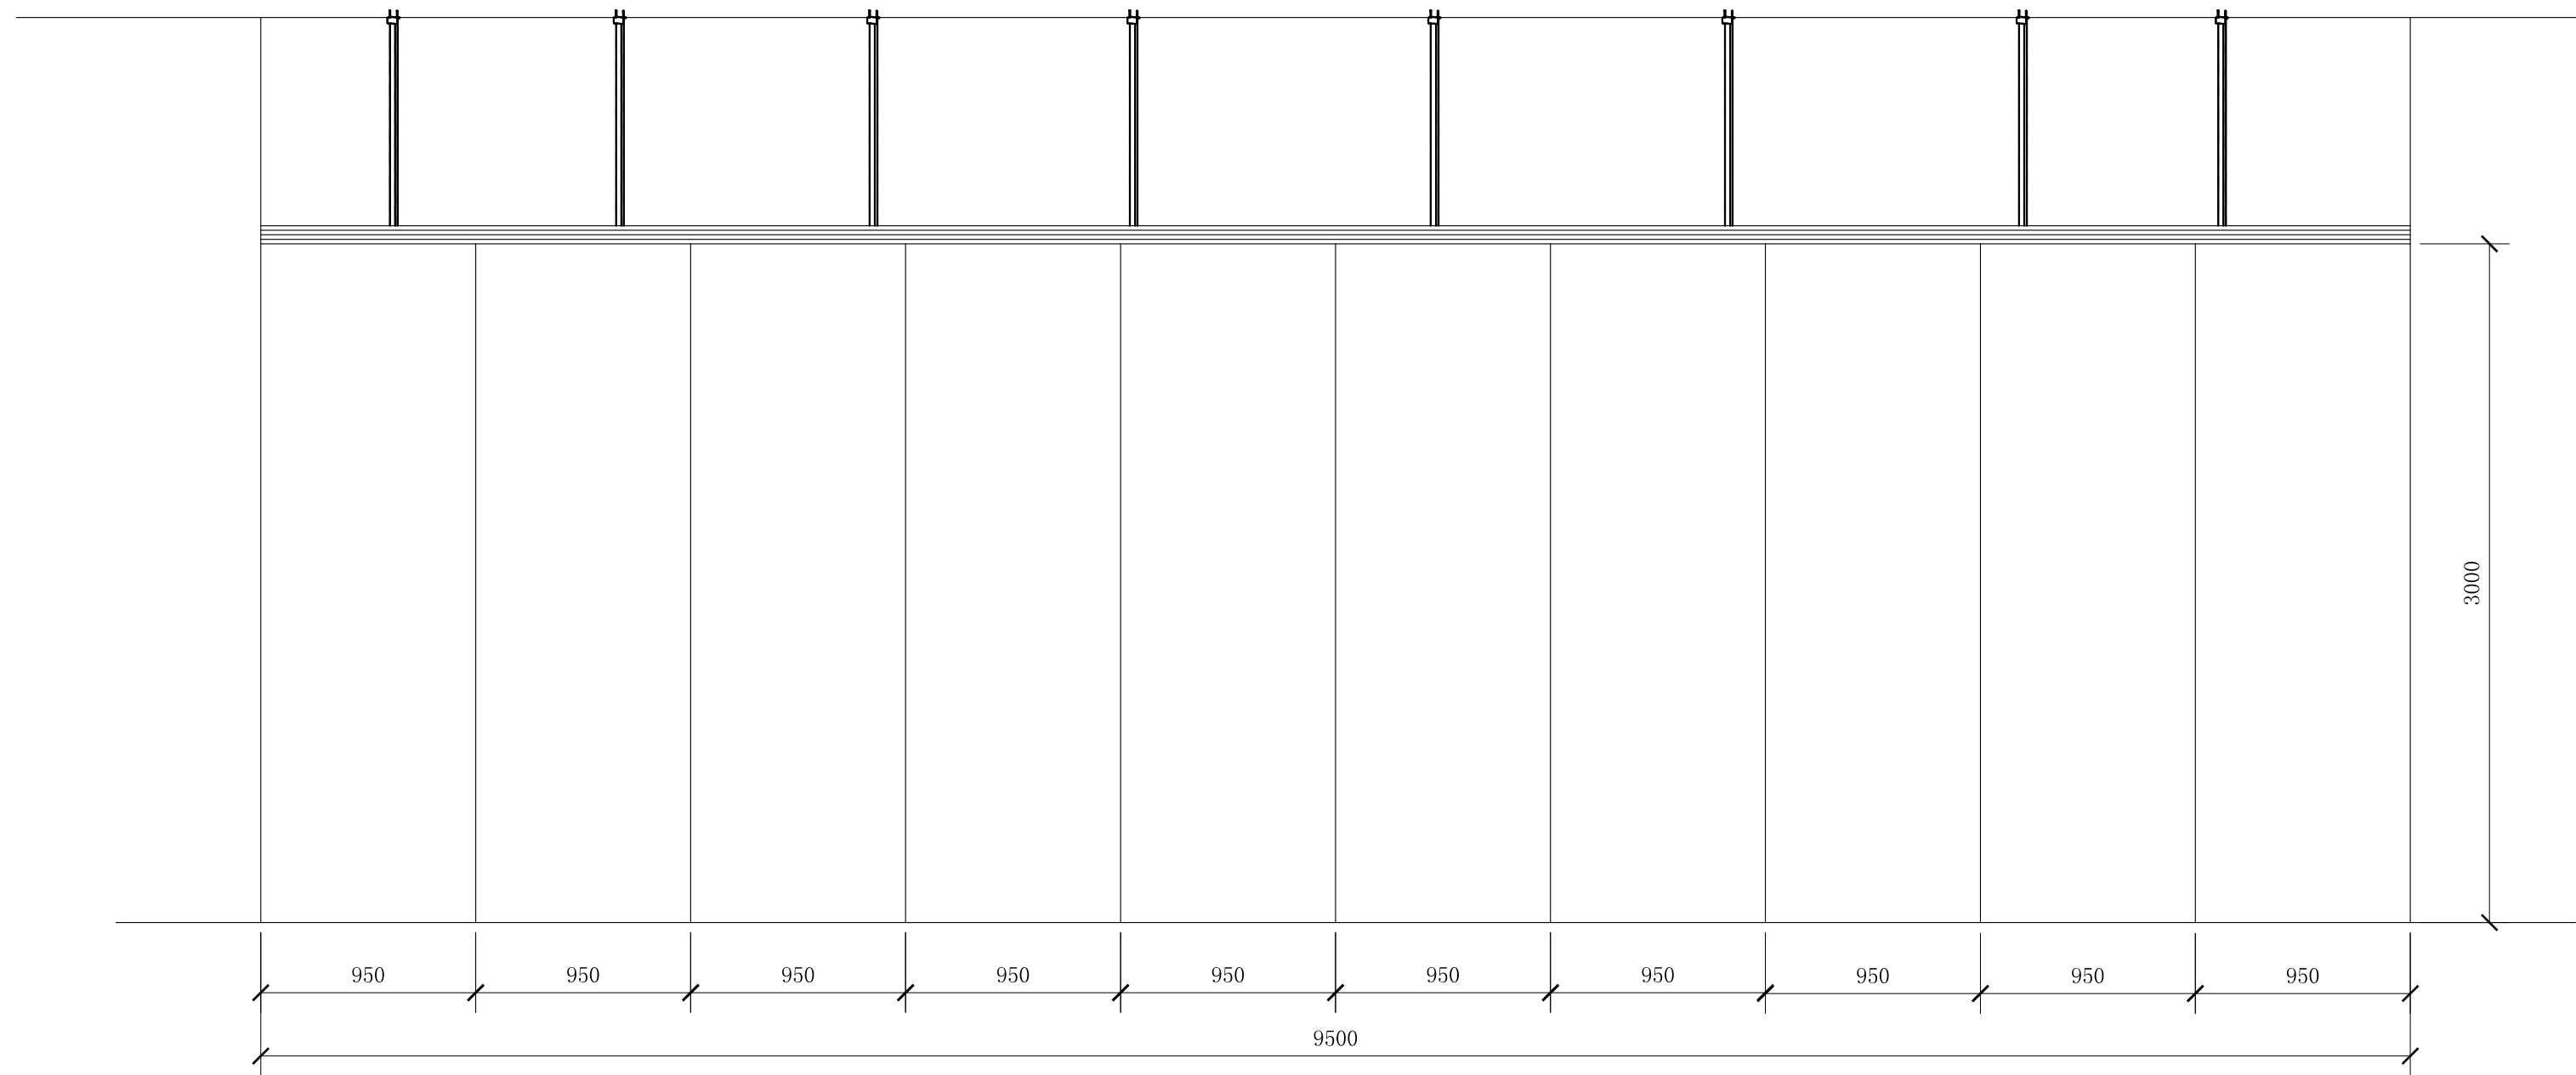

屏风隔断示意图

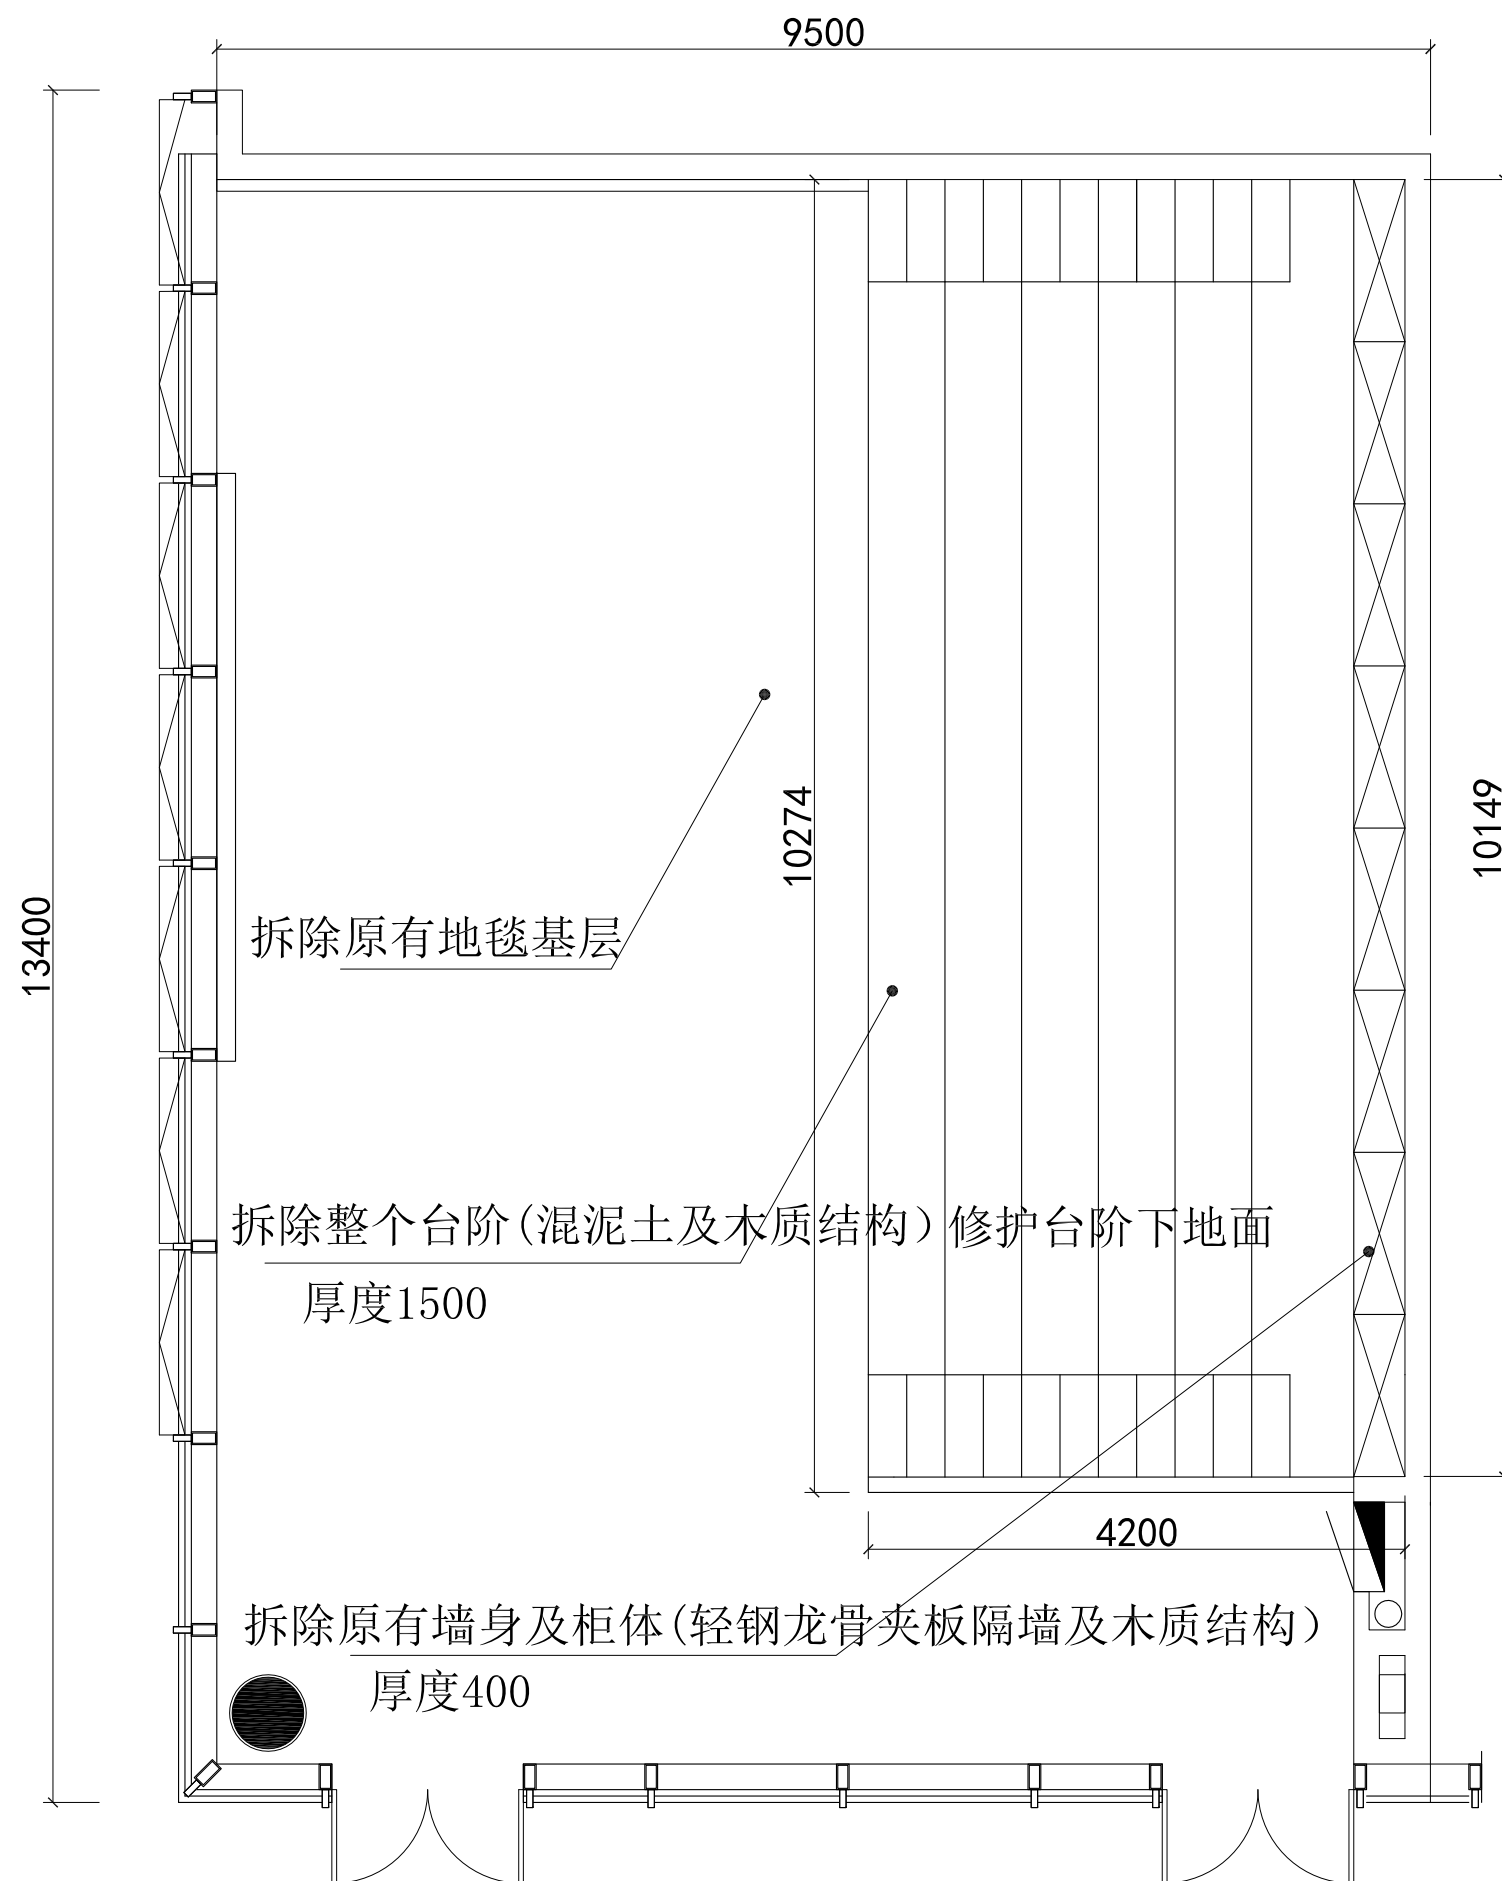


办公区 原建图

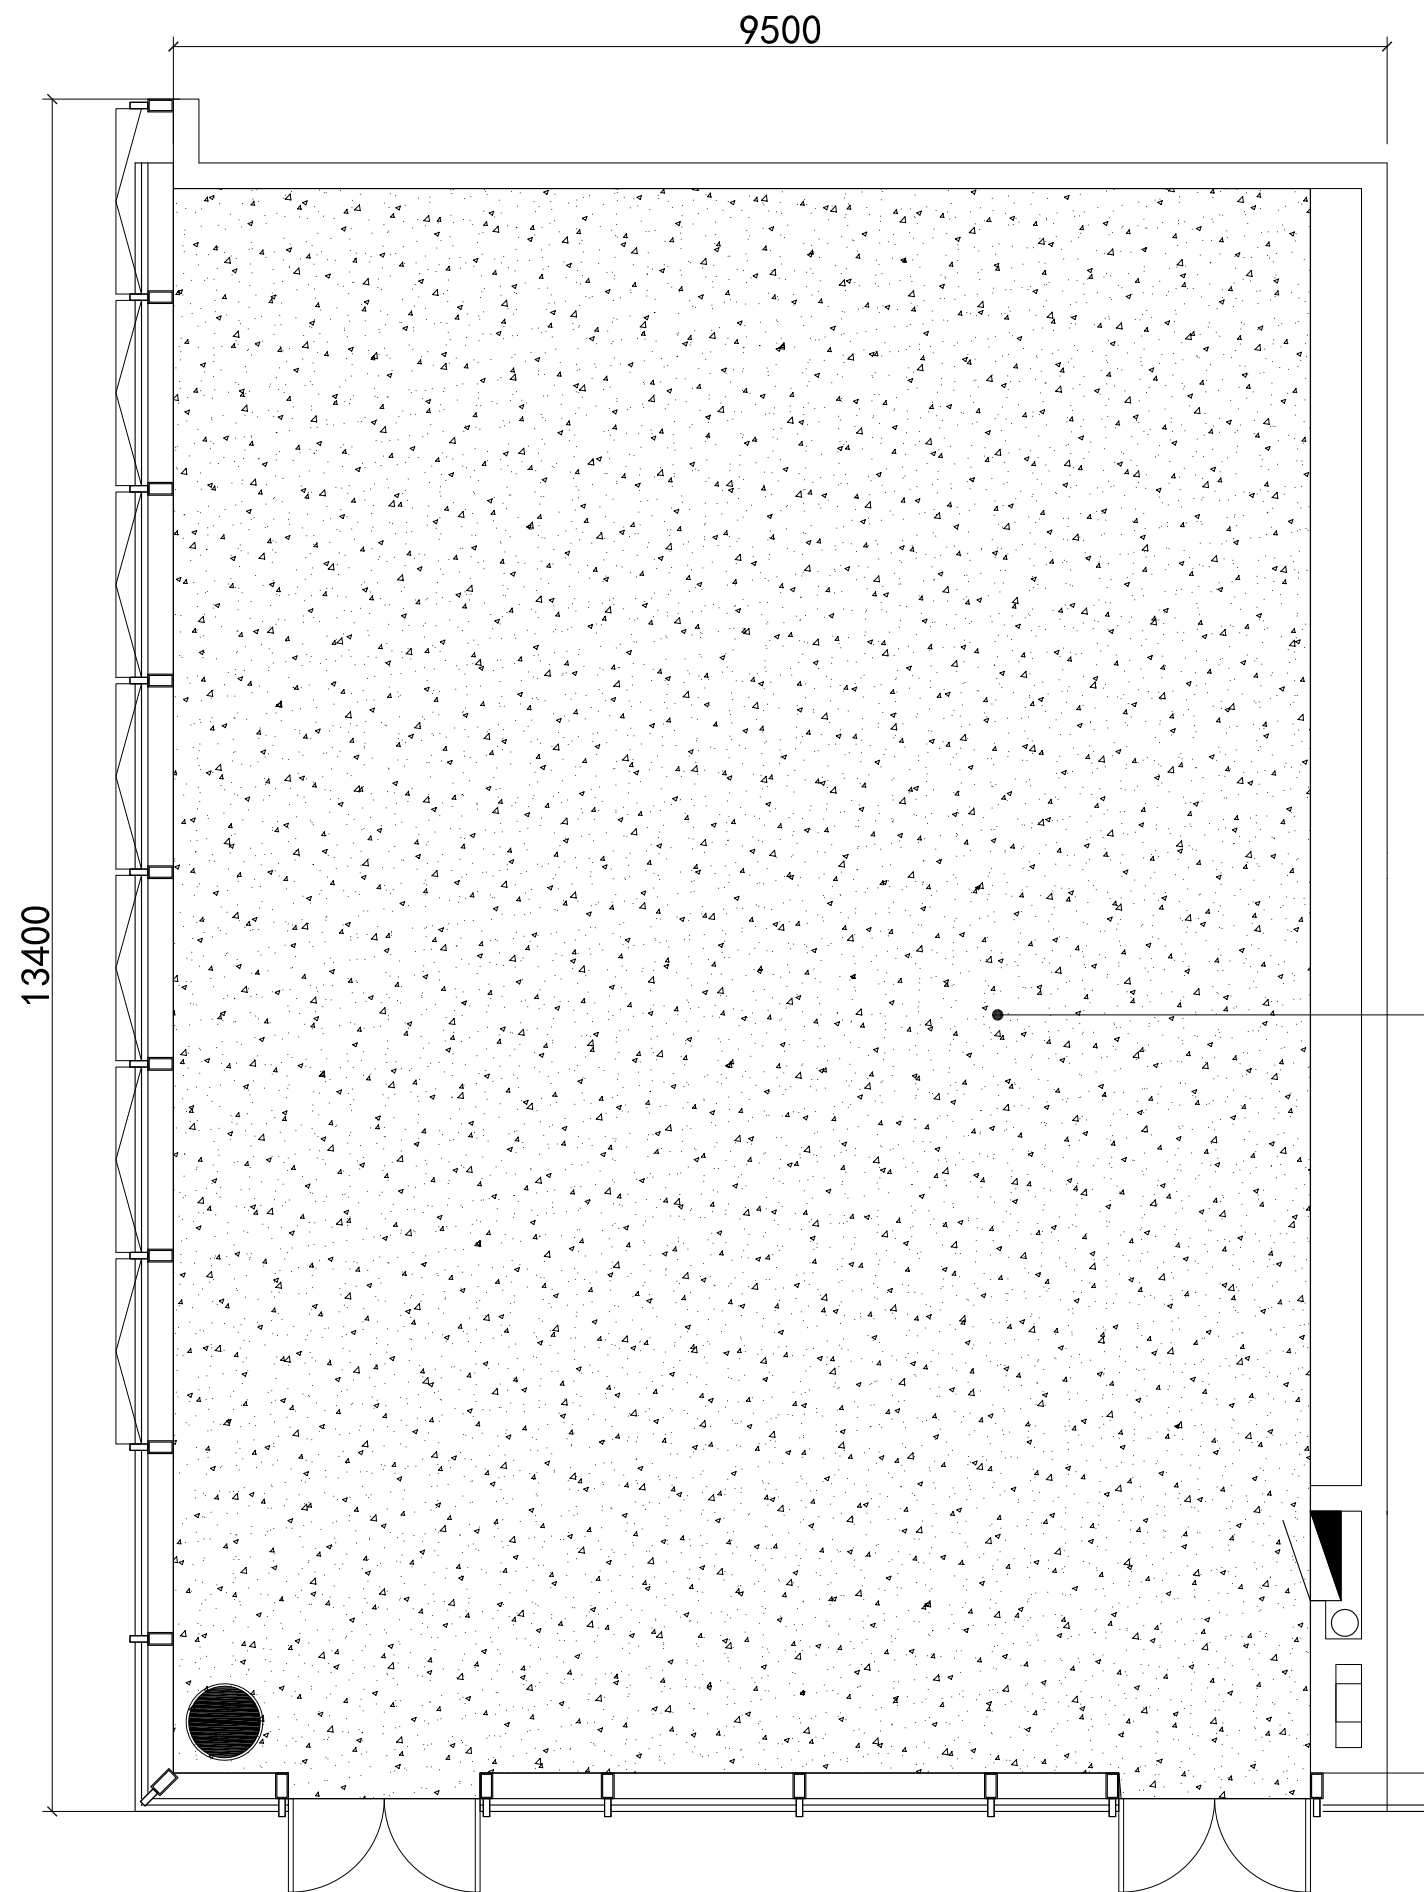


拆除原有地面地毯基层及墙身地脚线
拆除清理后原地面新做铺贴地毯及踢脚线
地毯（尼龙66印花1200克阻燃卷材地毯 厚度12厘）
踢脚线（铝合金踢脚线6-8公分高）

办公区 地面铺贴图

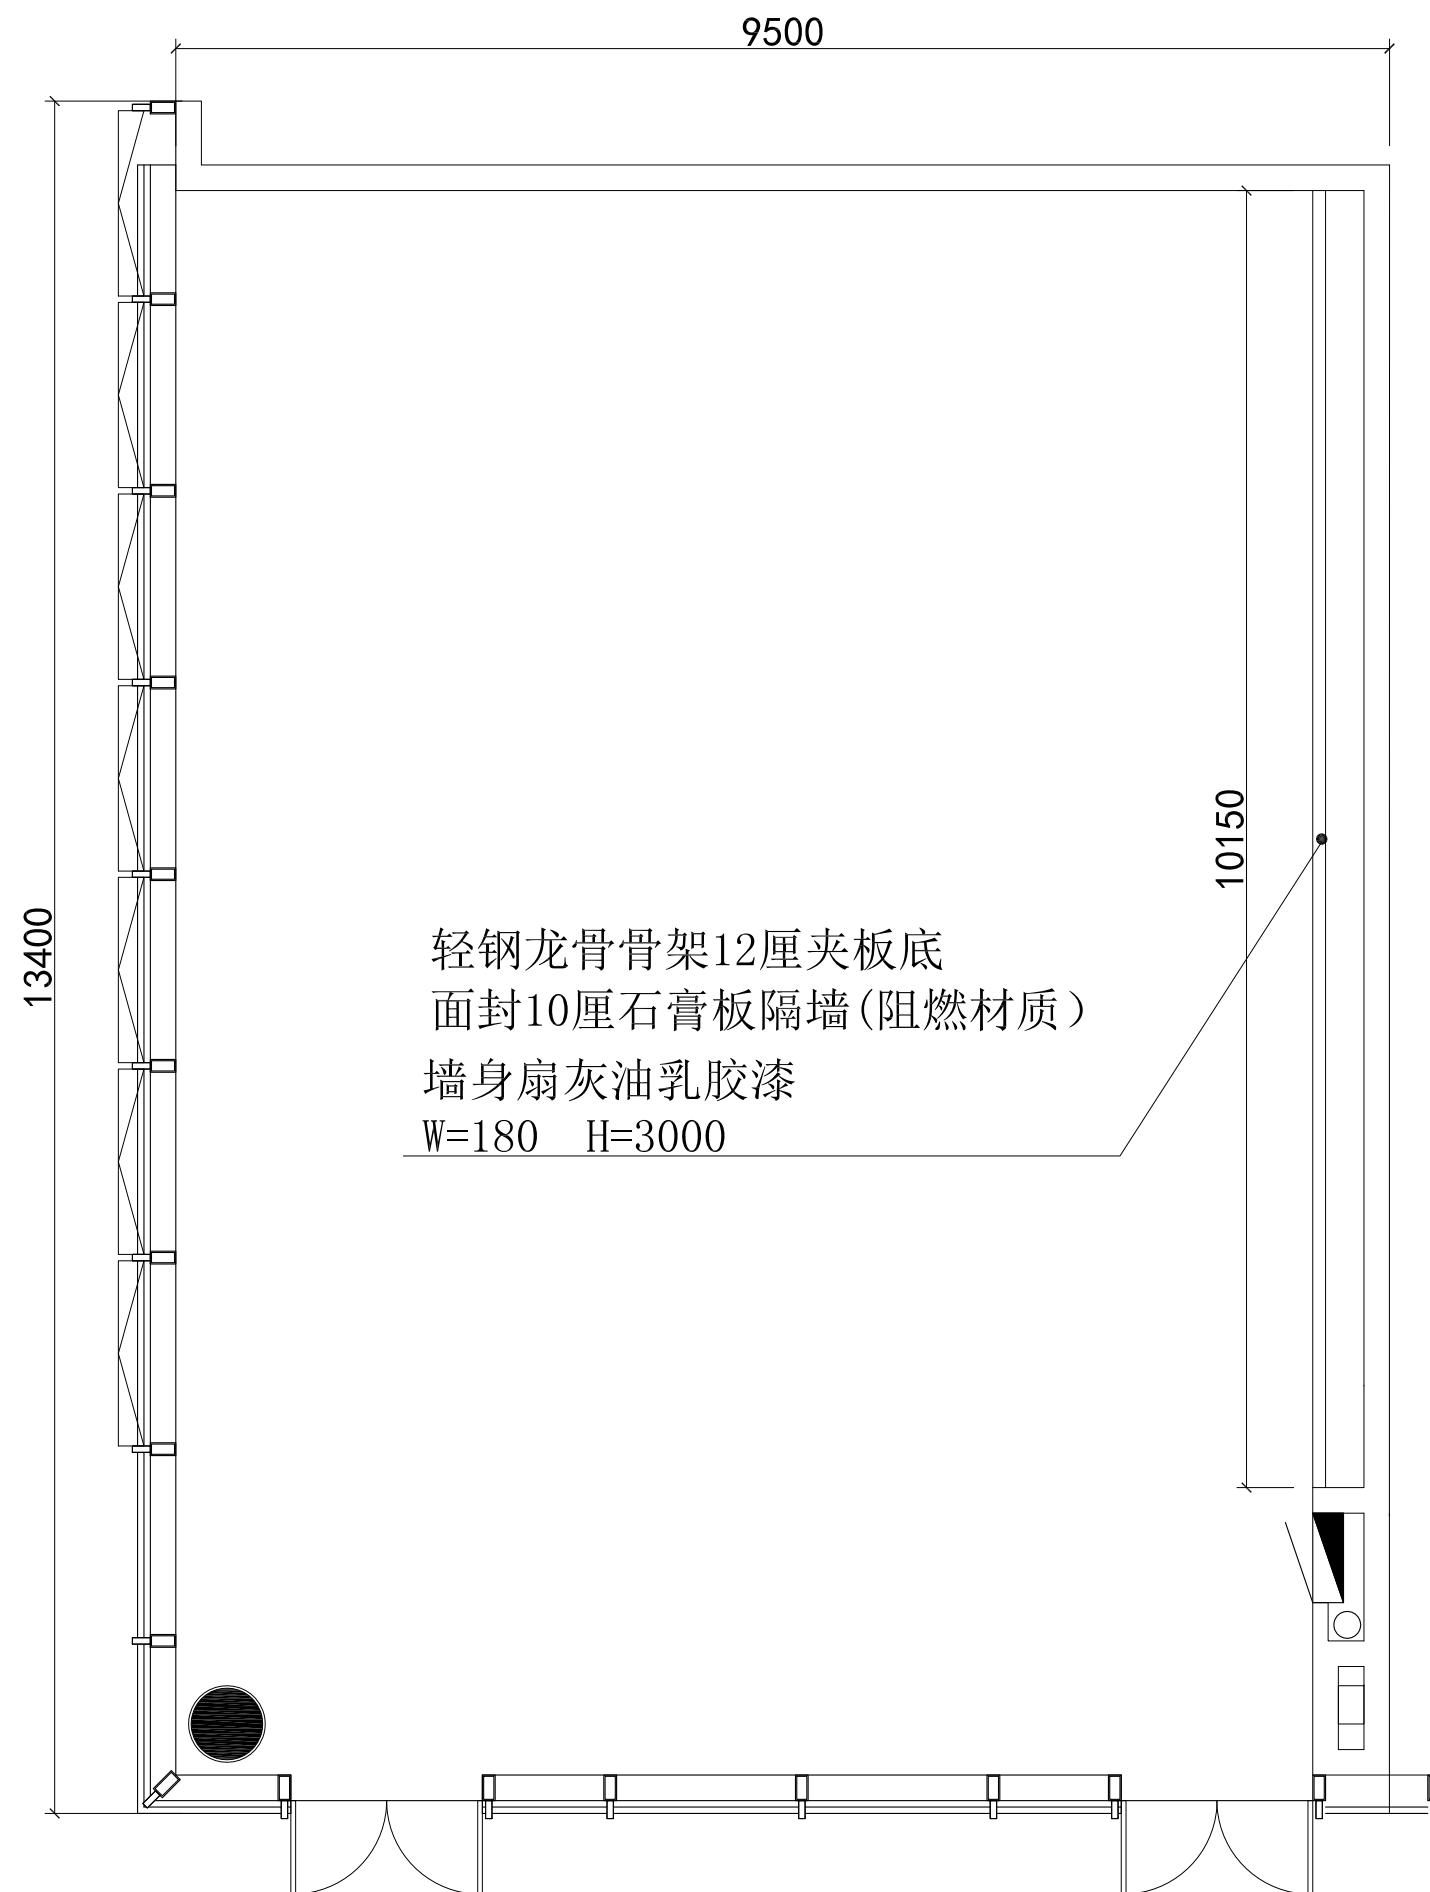


办公区 墙身及天花改造图

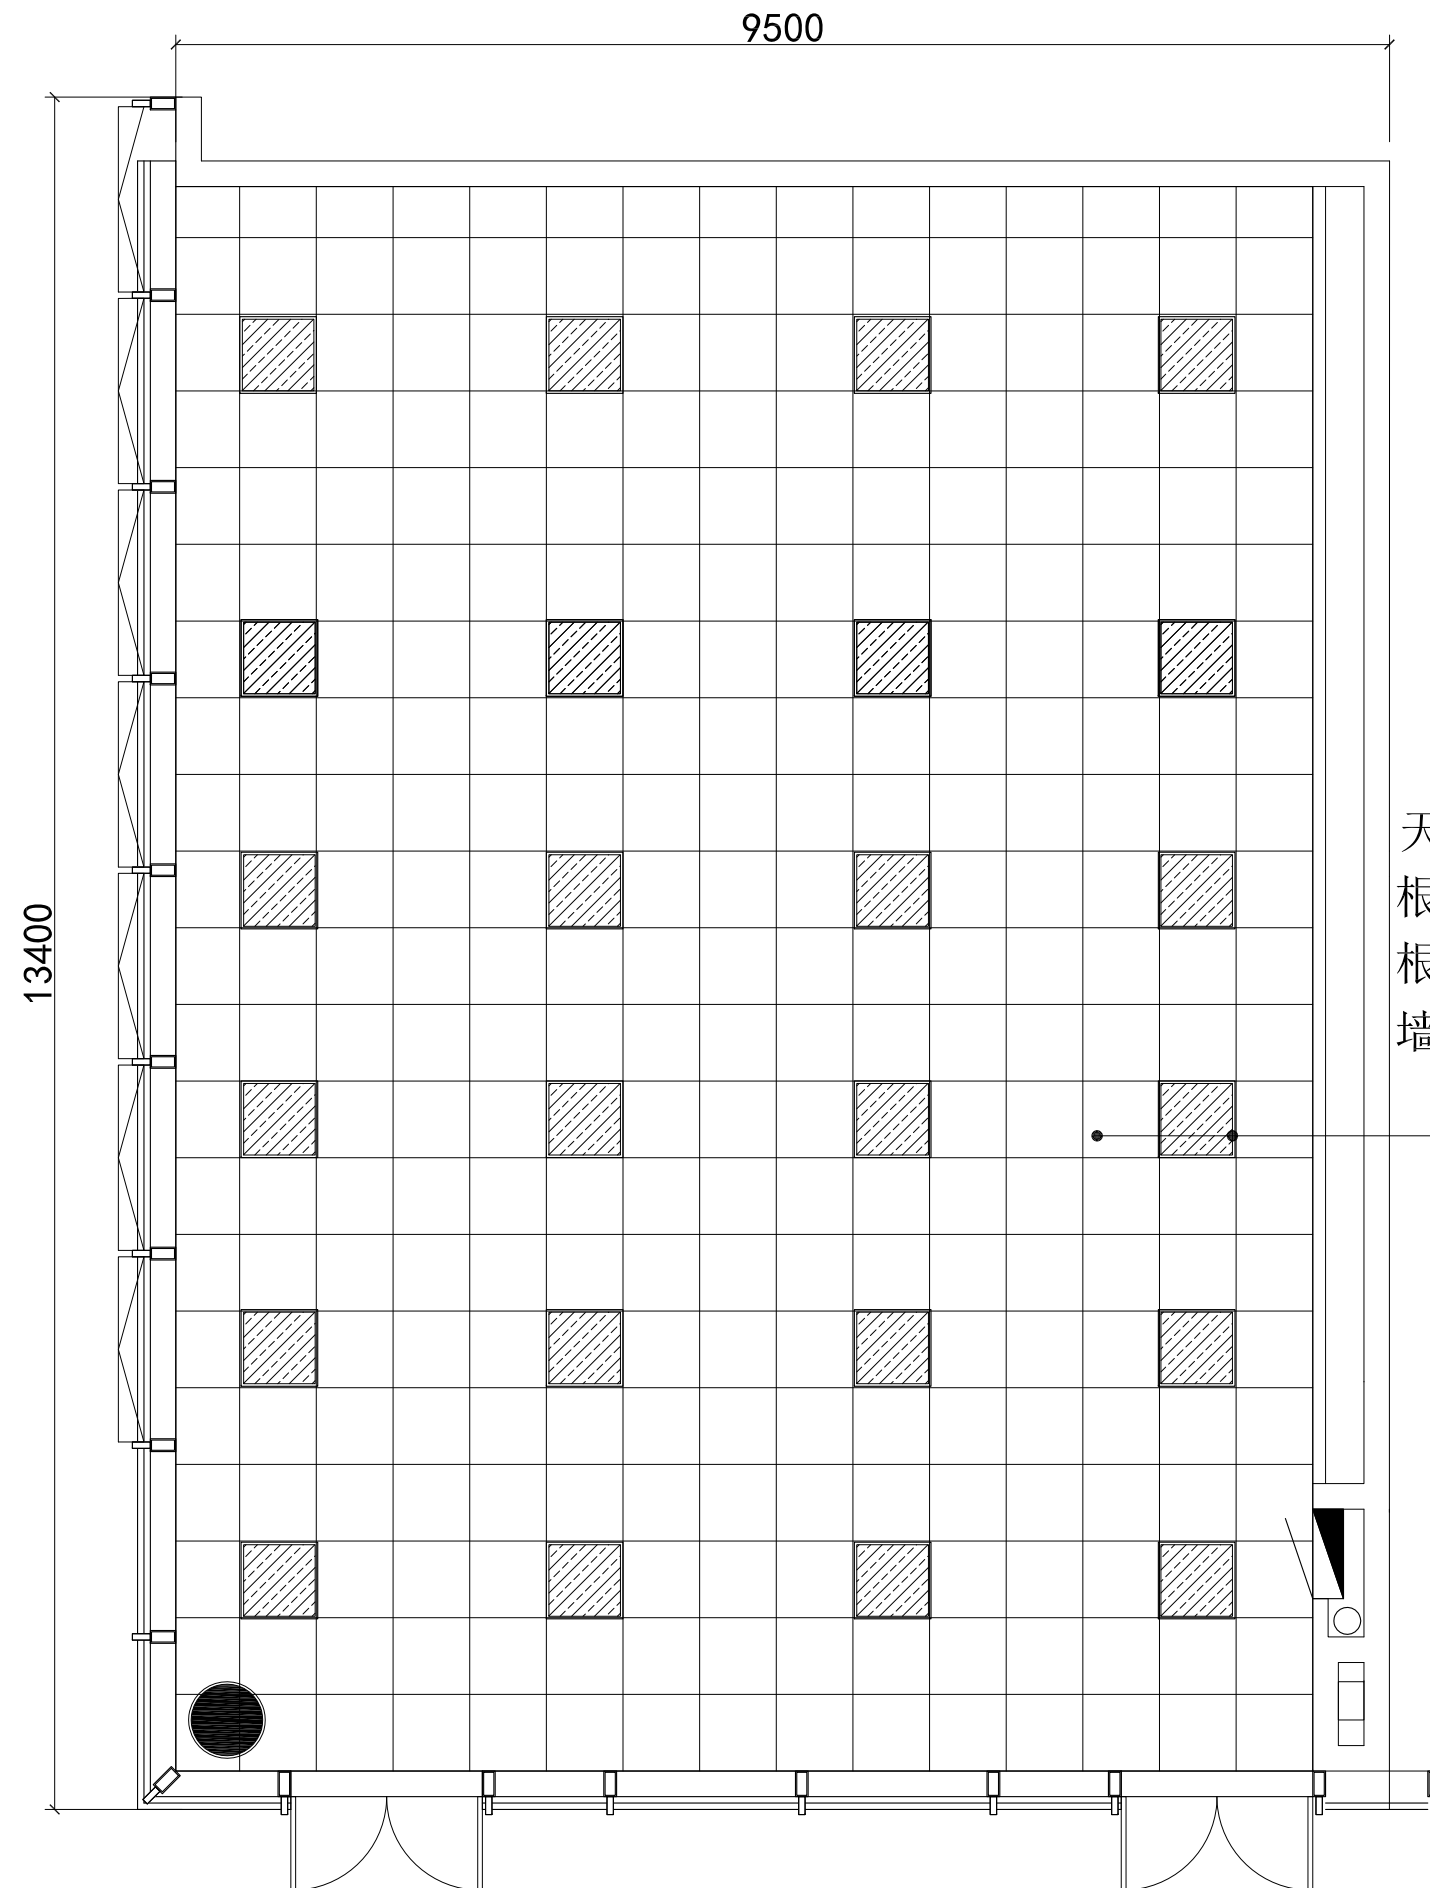

天花翻新区域(原天花为600*600石膏板天花)
根据现场全局灯位调整及改造
根据现场全局天花调整及改造
墙身扇灰乳胶漆翻新

室内天花灯位根据实际现场调整及改造

办公区 天花图

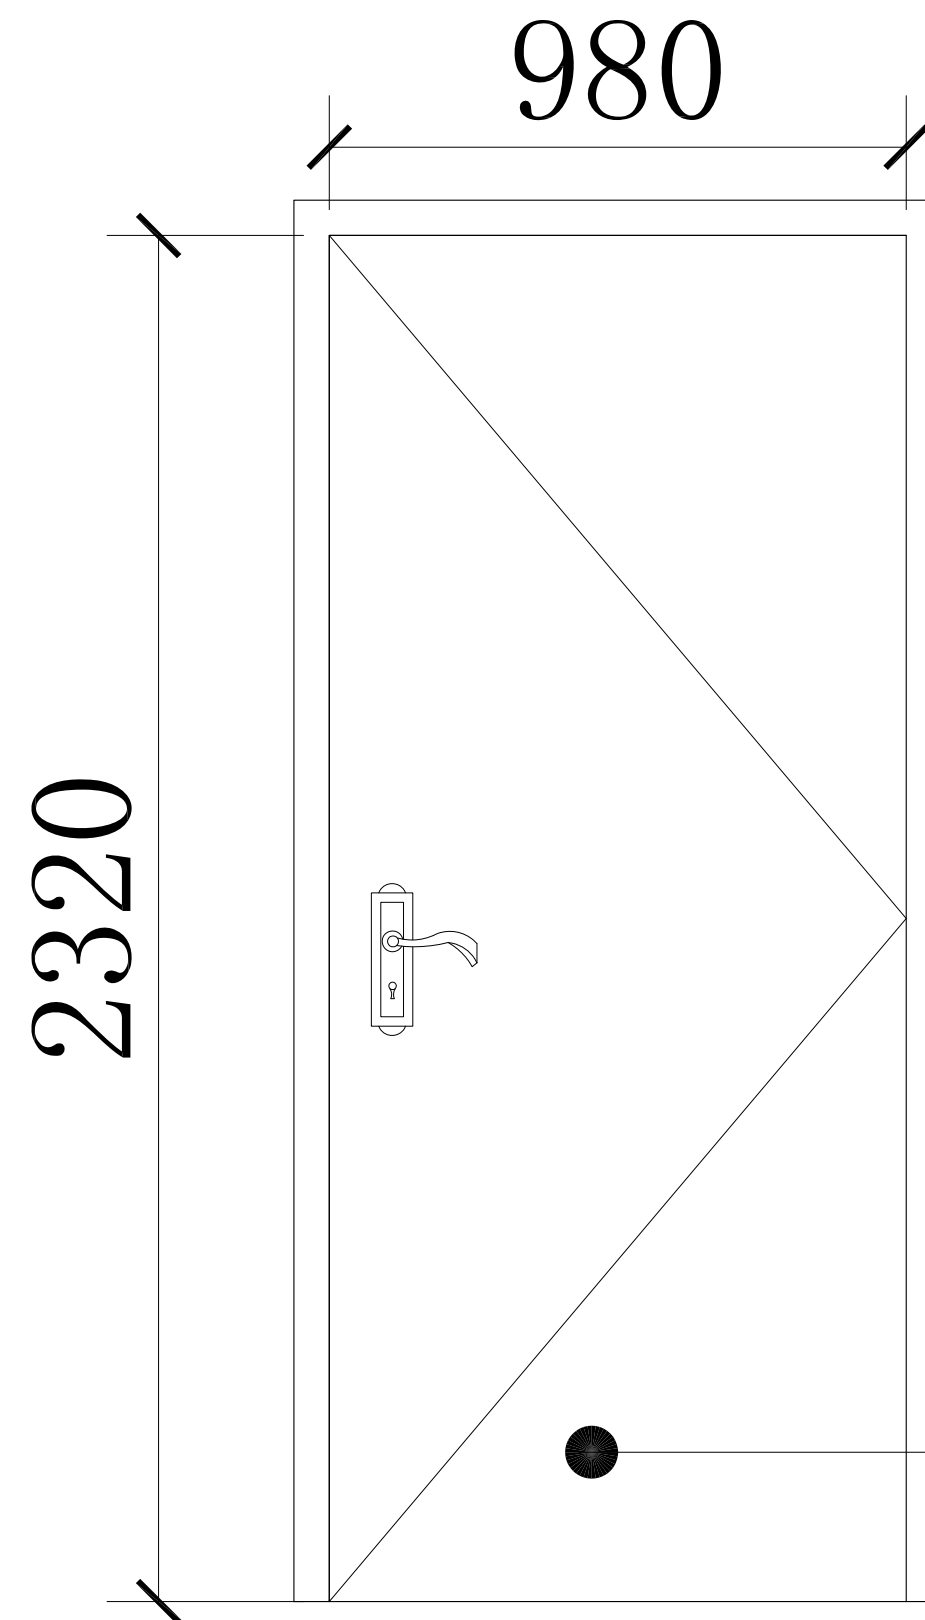

304不锈钢1.2厚防盗门
电子指纹锁

财务室-防盗门尺寸图